

"LES PROMENADES DE DAMOISELLE"

PLAN DE VENTE

Département de la MARNE
Commune BETHENY
13 Rue Nelson Mandela

LOT 70

PA n° 051 055 21 K002 en date du 31/03/2022


LEGENDE

- | | |
|---|---|
| — Application du plan cadastral | ▭ Voirie et stationnement en enrobés foncés |
| — Limite parcellaire rétablie d'après archives | ▭ Trottoir et cheminement en enrobés clairs |
| ▭ Coffret EDF/GAZ | ▭ Piste cyclable en enrobés |
| ◻ Regard AEP | ▭ Nœuds et fossés |
| • Sortie AEP | ▭ Espace végétalisé |
| ▭ Regard télécom | • Arbre |
| ◉ Regard Eaux usées | — Clôture |
| • Bornes de villes posées en Mars 2024 | • Luminaire |
| • Bornes de ville contrôlées en Mars 2024 | ▨ Aire de stationnement privée obligatoire (à réaliser par l'acquéreur) |
| • Bornes posées en Mars 2024 | |
| • Bornes contrôlées en Mars 2024 | |
| • Bornes décalées de 0,5m contrôlées en Mars 2024 | |
| • Piquet bois existants en Mars 2024 | |
| ✱ Marques de peinture faites en Mars 2024 | |

Nota:

- Ces plans sont susceptibles de subir des modifications suite aux impératifs techniques.
- Le positionnement des plantations est indicatif
- Fond de plan d'après le plan masse fourni par PLURIAL NOVILIA le 17/11/2023

Plan de situation SANS ECHELLE

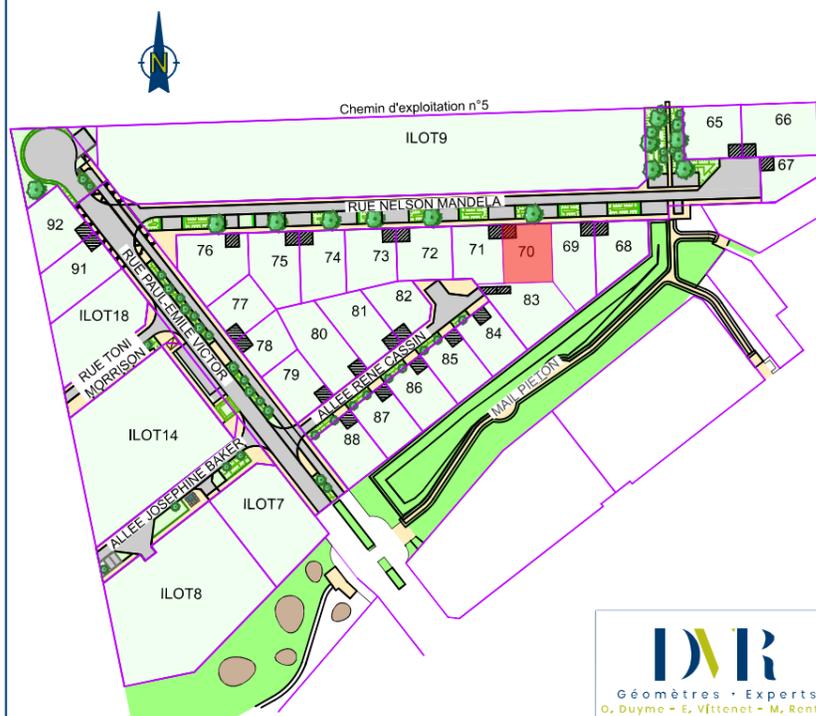

SCP O. DUYME - E. VITTENET - M. RENFER - Géomètres-Experts Associés
N° D'AFFAIRE : 240282/RD/SC Plan du Ind B - 15/03/2024
Mesurage de : 06/03/2024

PLAN D'ENSEMBLE ECHELLE : 1/200

