

"LES PROMENADES DE DAMOISELLE"

PLAN DE VENTE

Département de la MARNE
Commune BETHENY
11 Rue Nelson Mandela

LOT 71

PA n° 051 055 21 K002 en date du 31/03/2022


LEGENDE

- | | | | |
|--|---|--|---|
| | Application du plan cadastral | | Voirie et stationnement en enrobés foncés |
| | Limite parcellaire rétablie d'après archives | | Trottoir et cheminement en enrobés clairs |
| | Coffret EDF/GAZ | | Piste cyclable en enrobés |
| | Regard AEP | | Espace végétalisé |
| | Sortie AEP | | Arbre |
| | Regard télécom | | Clôture |
| | Regard Eaux usées | | Aire de stationnement privée obligatoire (à réaliser par l'acquéreur) |
| | Bornes de villes posées en Mars 2024 | | |
| | Bornes de ville contrôlées en Mars 2024 | | |
| | Bornes posées en Mars 2024 | | |
| | Bornes contrôlées en Mars 2024 | | |
| | Bornes décalées de 0,5m contrôlées en Mars 2024 | | |
| | Piquet bois existants en Mars 2024 | | |
| | Marques de peinture faites en Mars 2024 | | |

Nota:

- Ces plans sont susceptibles de subir des modifications suite aux impératifs techniques.
- Le positionnement des plantations est indicatif
- Fond de plan d'après le plan masse fourni par PLURIAL NOVILIA le 17/11/2023

Plan de situation SANS ECHELLE

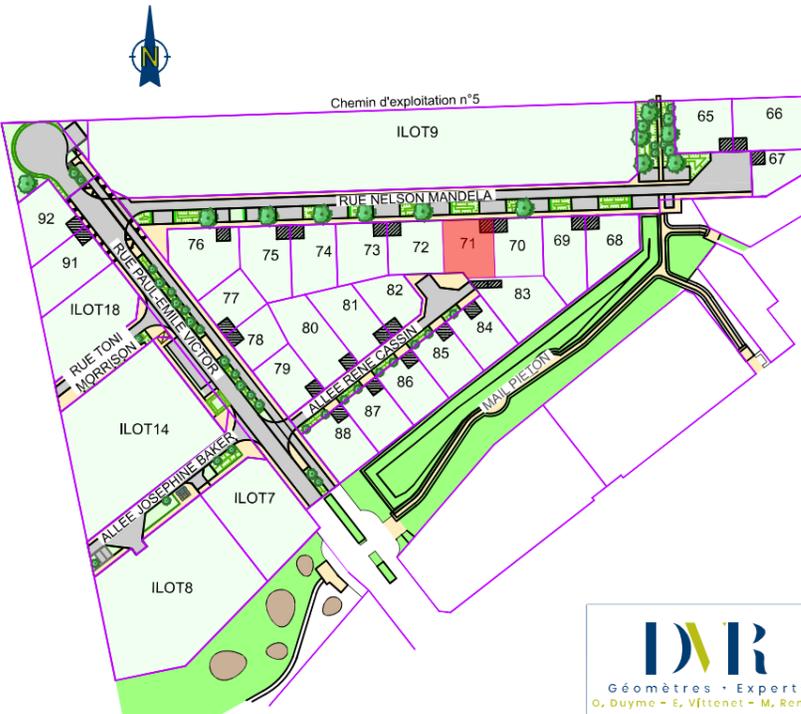

SCP O. DUYME - E. VITTENET - M. RENFER - Géomètres-Experts Associés
N° D'AFFAIRE : 240282/RD/SC Plan du Ind B - 15/03/2024
Mesurage de : 06/03/2024

PLAN D'ENSEMBLE ECHELLE : 1/200

