

# "LES PROMENADES DE DAMOISELLE"

## PLAN DE VENTE

Département de la MARNE  
Commune BETHENY  
9 Rue Paul Emile Victor

# LOT 77

PA n° 051 055 21 K002 en date du 31/03/2022


### LEGENDE

- |   |  |
|---|--|
| — Application du plan cadastral                   | ▭ Voirie et stationnement en enrobés forcés                                |
| — Limite parcellaire rétablie d'après archives    | ▭ Trottoir et cheminement en enrobés clairs                                |
| ☒ Coffret EDF/GAZ                                 | ▭ Piste cyclable en enrobés  |
| ⊞ Regard AEP                                      | ▭ Noues et fossés  |
| ⊙ Sortie AEP                                      | ▭ Espace végétalisé  |
| ▭ Regard télécom                                  | 🌳 Arbre  |
| ⊙ Regard Eaux usées                               | — Clôture  |
| ⊙ Bornes de villes posées en Mars 2024            | 💡 Luminaire  |
| ⊙ Bornes de ville contrôlées en Mars 2024         | ▭ Aire de stationnement privative obligatoire (à réaliser par l'acquéreur) |
| ⊙ Bornes posées en Mars 2024                      |  |
| ⊙ Bornes contrôlées en Mars 2024                  |  |
| ⊙ Bornes décalées de 0,5m contrôlées en Mars 2024 |  |
| ⊙ Piquet bois existants en Mars 2024              |  |
| ✳ Marques de peinture faites en Mars 2024         |  |

### Nota:

- Ces plans sont susceptibles de subir des modifications suite aux impératifs techniques.
- Le positionnement des plantations est indicatif
- Fond de plan d'après le plan masse fourni par PLURIAL NOVILIA le 17/11/2023

### Plan de situation SANS ECHELLE

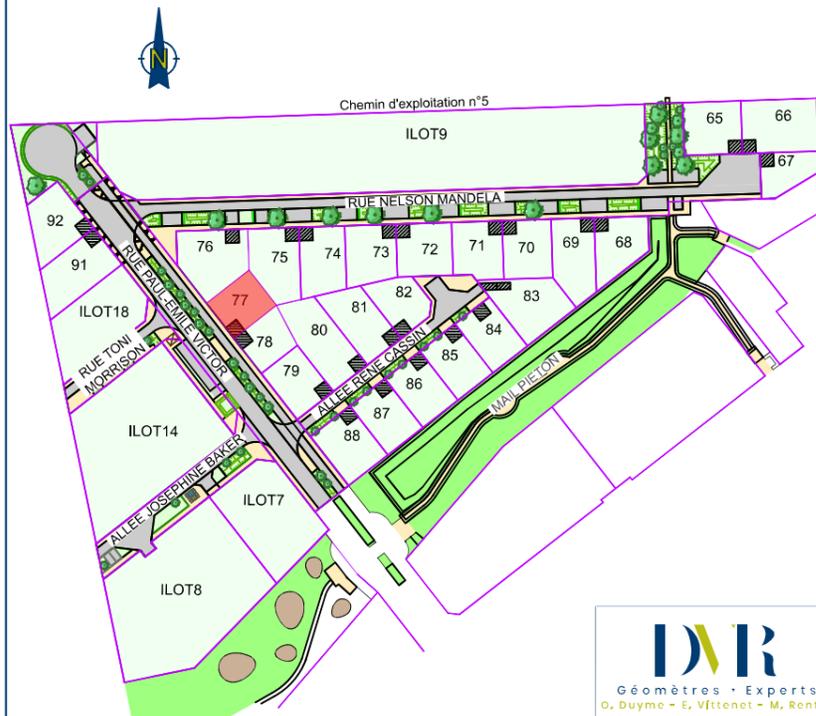

SCP O. DUYME - E. VITTENET - M. RENFER - Géomètres-Experts Associés  
N° D'AFFAIRE : 240282/RD/SC Plan du Ind B - 15/03/2024  
Mesurage de : 06/03/2024

### PLAN D'ENSEMBLE ECHELLE : 1/200

