

# "LES PROMENADES DE DAMOISELLE"

## PLAN DE VENTE

Département de la MARNE  
Commune BETHENY  
7 Rue Paul-Emile Victor

# LOT 78

PA n° 051 055 21 K002 en date du 31/03/2022


### LEGENDE

- |   |   |
|---|---|
| Application du plan cadastral                   | Voirie et stationnement en enrobés forcés                                 |
| Limite parcellaire rétablie d'après archives    | Trottoir et cheminement en enrobés clairs                                 |
| Coffret EDF/GAZ                                 | Piste cyclable en enrobés   |
| Regard AEP                                      | Noues et fossés   |
| Sortie AEP                                      | Espace végétalisé   |
| Regard télécom                                  | Arbre   |
| Regard Eaux usées                               | Clôture   |
| Bornes de villes posées en Mars 2024            | Luminaire   |
| Bornes de ville contrôlées en Mars 2024         | Aire de stationnement privative obligatoire ( à réaliser par l'acquéreur) |
| Bornes posées en Mars 2024                      |   |
| Bornes contrôlées en Mars 2024                  |   |
| Bornes décalées de 0,5m contrôlées en Mars 2024 |   |
| Piquet bois existants en Mars 2024              |   |
| Marques de peinture faites en Mars 2024         |   |

### Nota:

- Ces plans sont susceptibles de subir des modifications suite aux impératifs techniques.
- Le positionnement des plantations est indicatif
- Fond de plan d'après le plan masse fourni par PLURIAL NOVILIA le 17/11/2023


### Plan de situation SANS ECHELLE

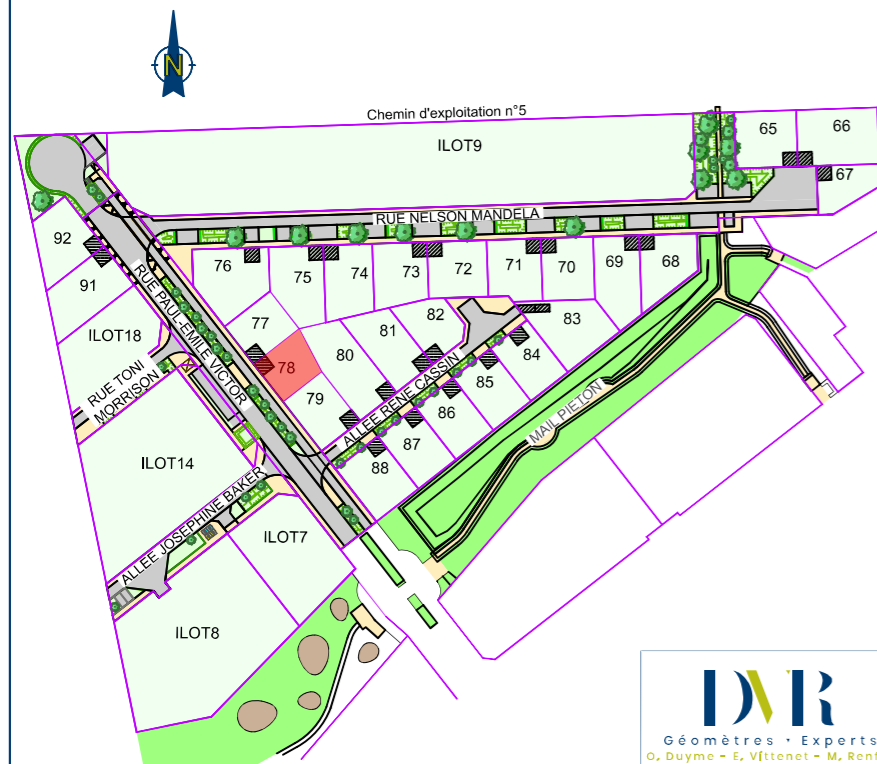

**DAR**  
Géomètres - Experts  
O. Duyme - E. VitteNET - M. Renfer

SCP O. DUYME - E. VITTENET - M. RENFER - Géomètres-Experts Associés  
N° D'AFFAIRE : 240282/RD/SC Plan du Ind B - 15/03/2024  
Mesurage de : 06/03/2024

### PLAN D'ENSEMBLE ECHELLE : 1/200

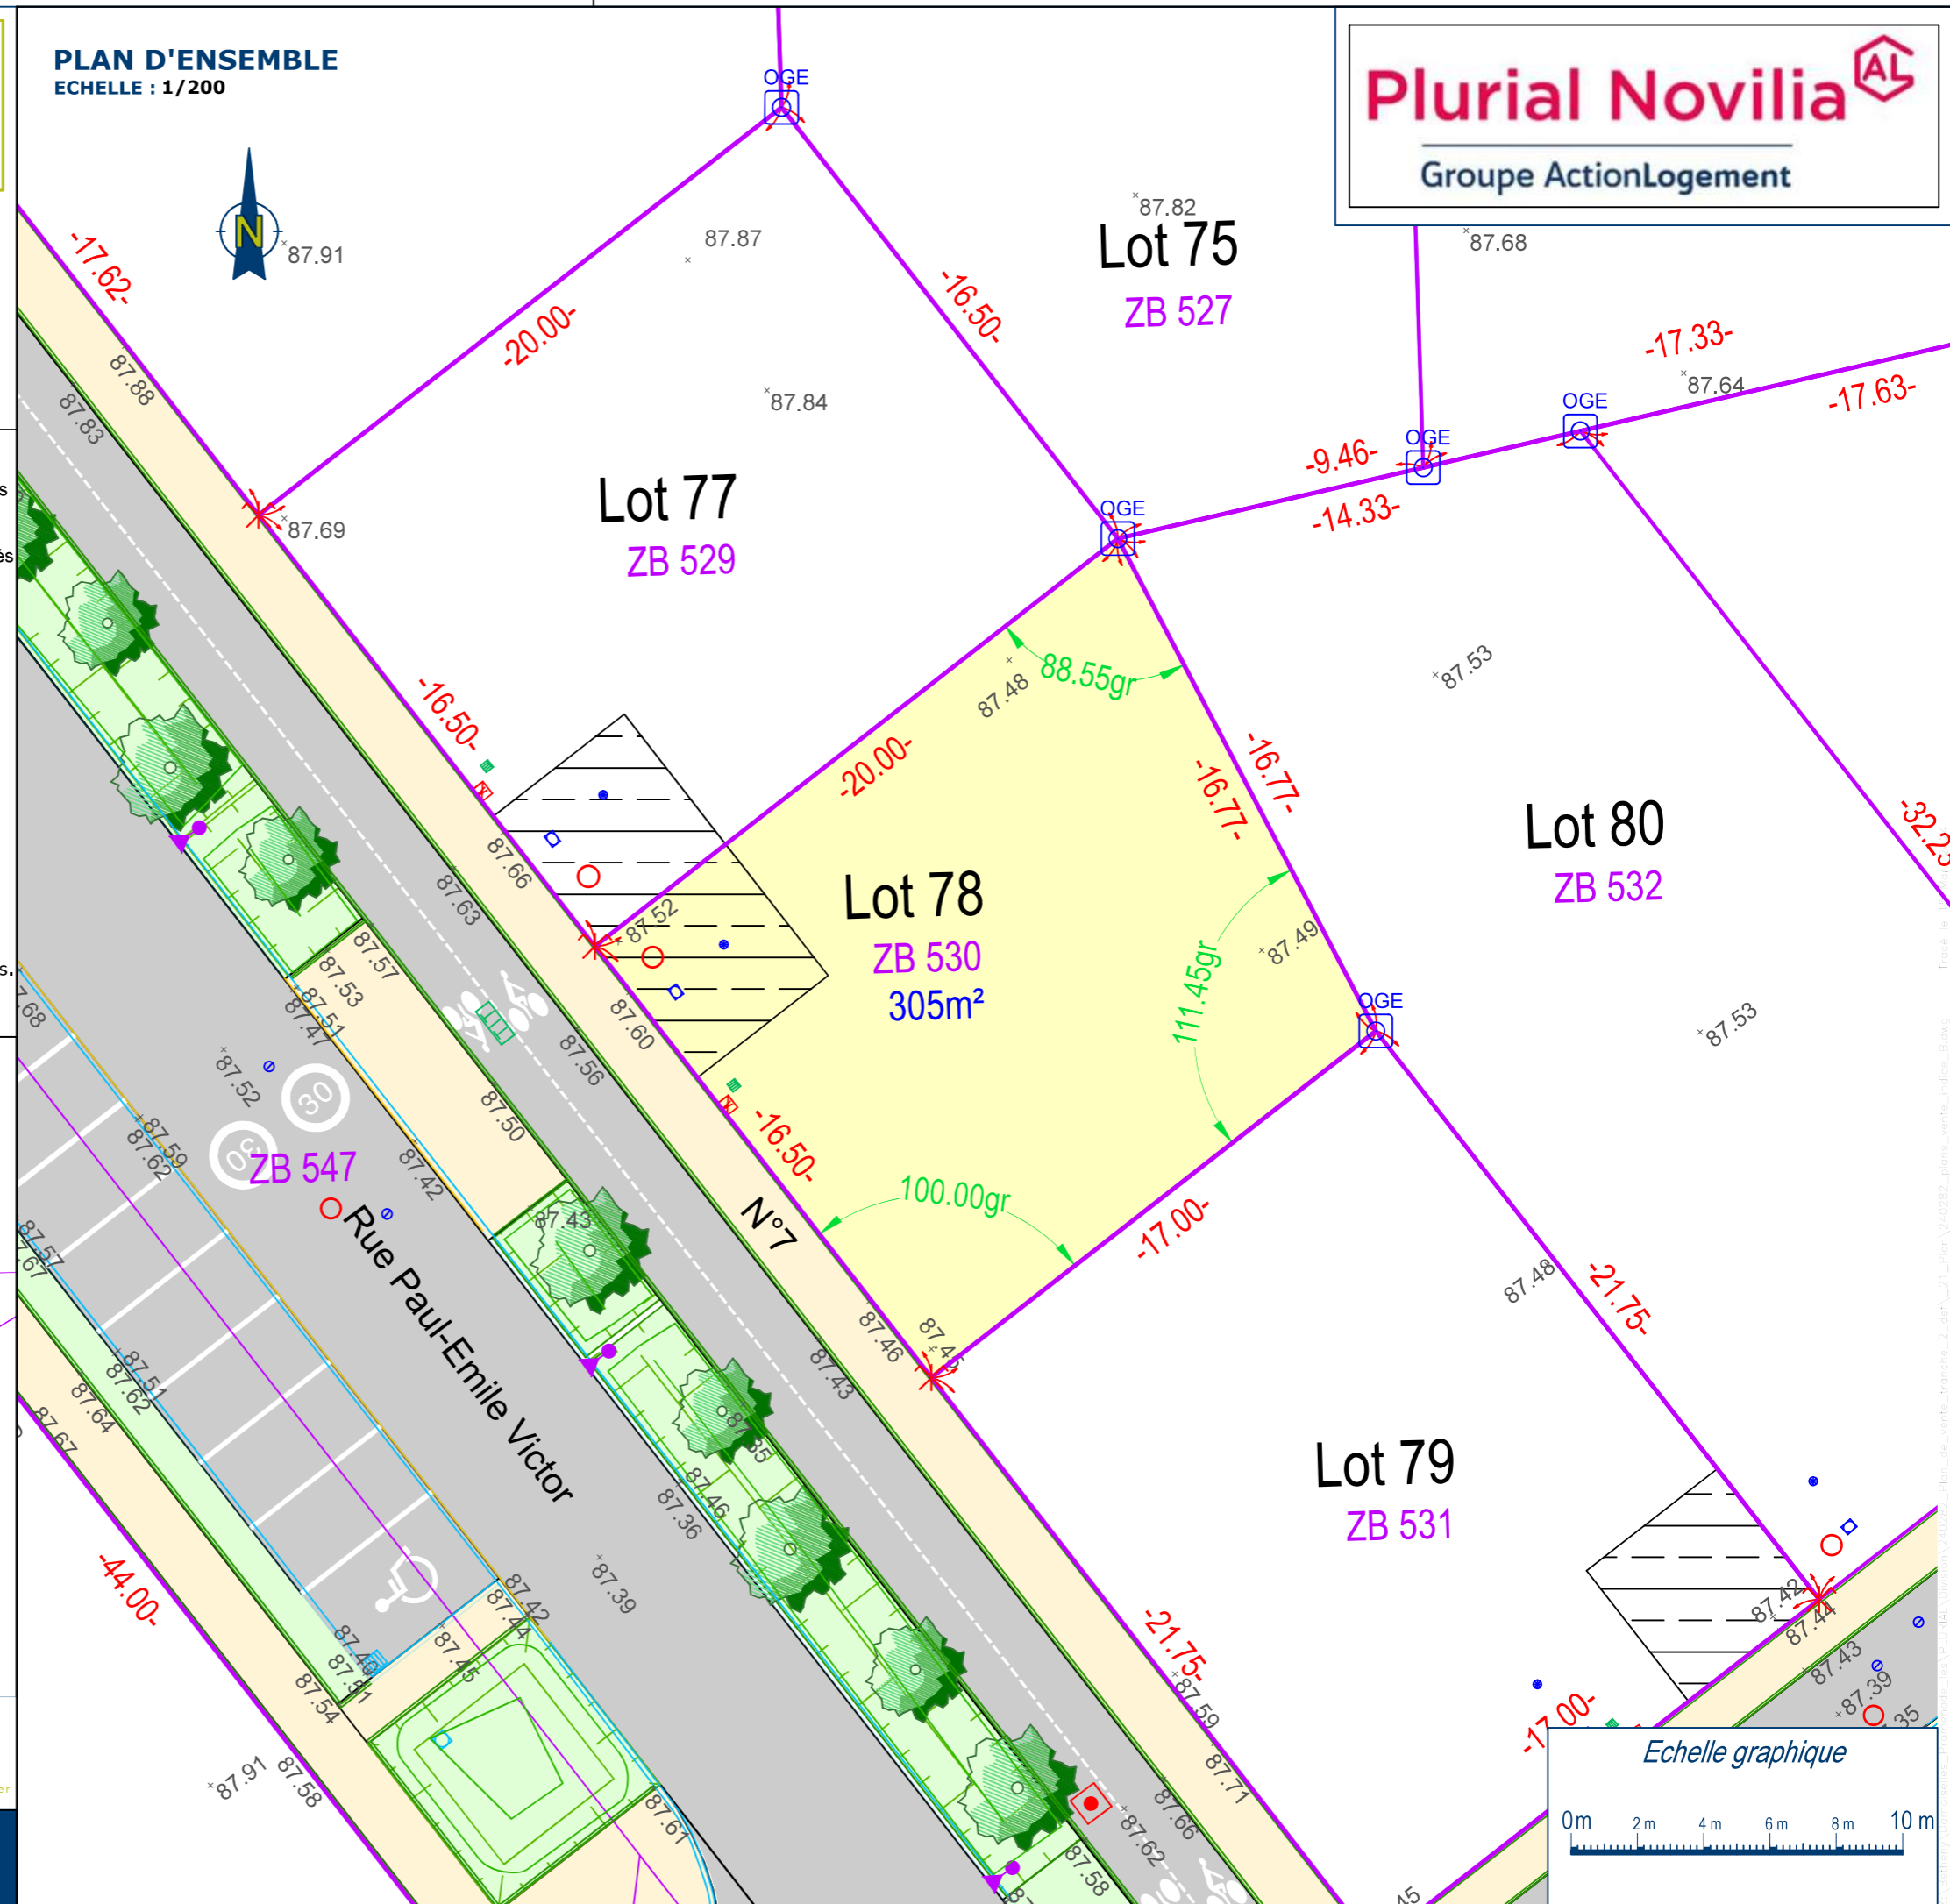

**Plurial Novilia**  
Groupe ActionLogement

