

"LES PROMENADES DE DAMOISELLE"

PLAN DE VENTE

Département de la MARNE
Commune BETHENY
11 Allée René Cassin

LOT 83

PA n° 051 055 21 K002 en date du 31/03/2022


LEGENDE

- | | |
|---|--|
| — Application du plan cadastral | ▒ Voirie et stationnement en enrobés foncés |
| — Limite parcellaire rétablie d'après archives | ▒ Trottoir et cheminement en enrobés clairs |
| ▬ Coffret EDF/GAZ | ▒ Piste cyclable en enrobés |
| □ Regard AEP | ▒ Noues et fossés |
| ● Sortie AEP | ▒ Espace végétalisé |
| ▒ Regard télécom | ● Arbre |
| ○ Regard Eaux usées | — Clôture |
| ● Bornes de villes posées en Mars 2024 | ● Luminaire |
| ● Bornes de ville contrôlées en Mars 2024 | ▒ Aire de stationnement privative obligatoire (à réaliser par l'acquéreur) |
| ● Bornes posées en Mars 2024 | |
| ● Bornes contrôlées en Mars 2024 | |
| ● Bornes décalées de 0,5m contrôlées en Mars 2024 | |
| ■ Piquet bois existants en Mars 2024 | |
| ✱ Marques de peinture faites en Mars 2024 | |

Nota:

- Ces plans sont susceptibles de subir des modifications suite aux impératifs techniques.
- Le positionnement des plantations est indicatif
- Fond de plan d'après le plan masse fourni par PLURIAL NOVILIA le 17/11/2023

Plan de situation SANS ECHELLE

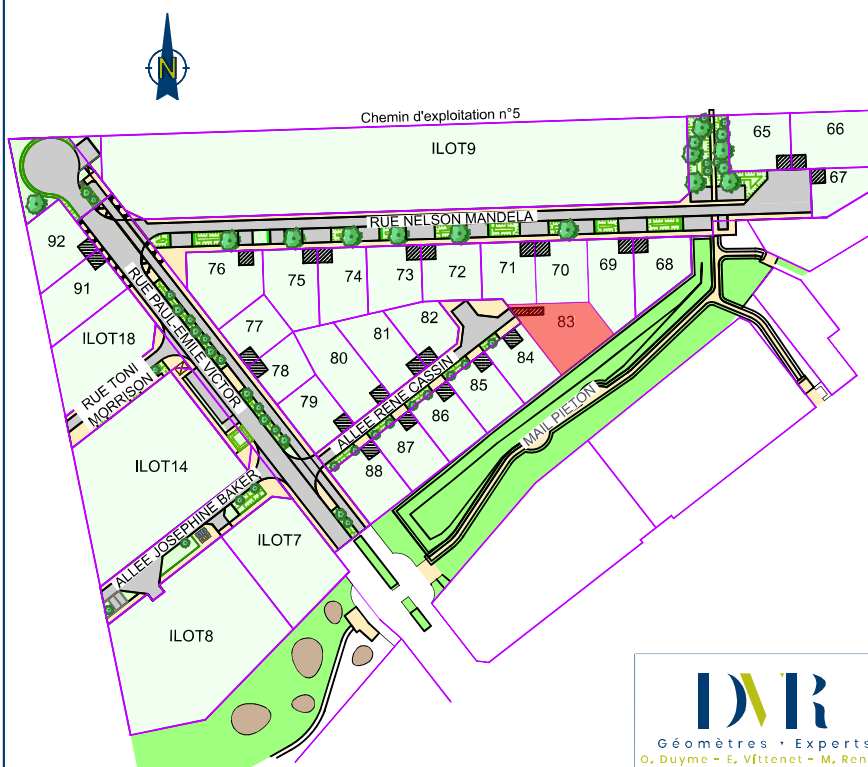


DAR
Géomètres - Experts
O. DUYME - E. VITTENET - M. RENFER

SCP O. DUyme - E. VITTENET - M. RENFER - Géomètres-Experts Associés
N° D'AFFAIRE : 240282/RD/SC
Mesurage de : 06/03/2024

Plan du Ind B - 15/03/2024

PLAN D'ENSEMBLE ECHELLE : 1/200

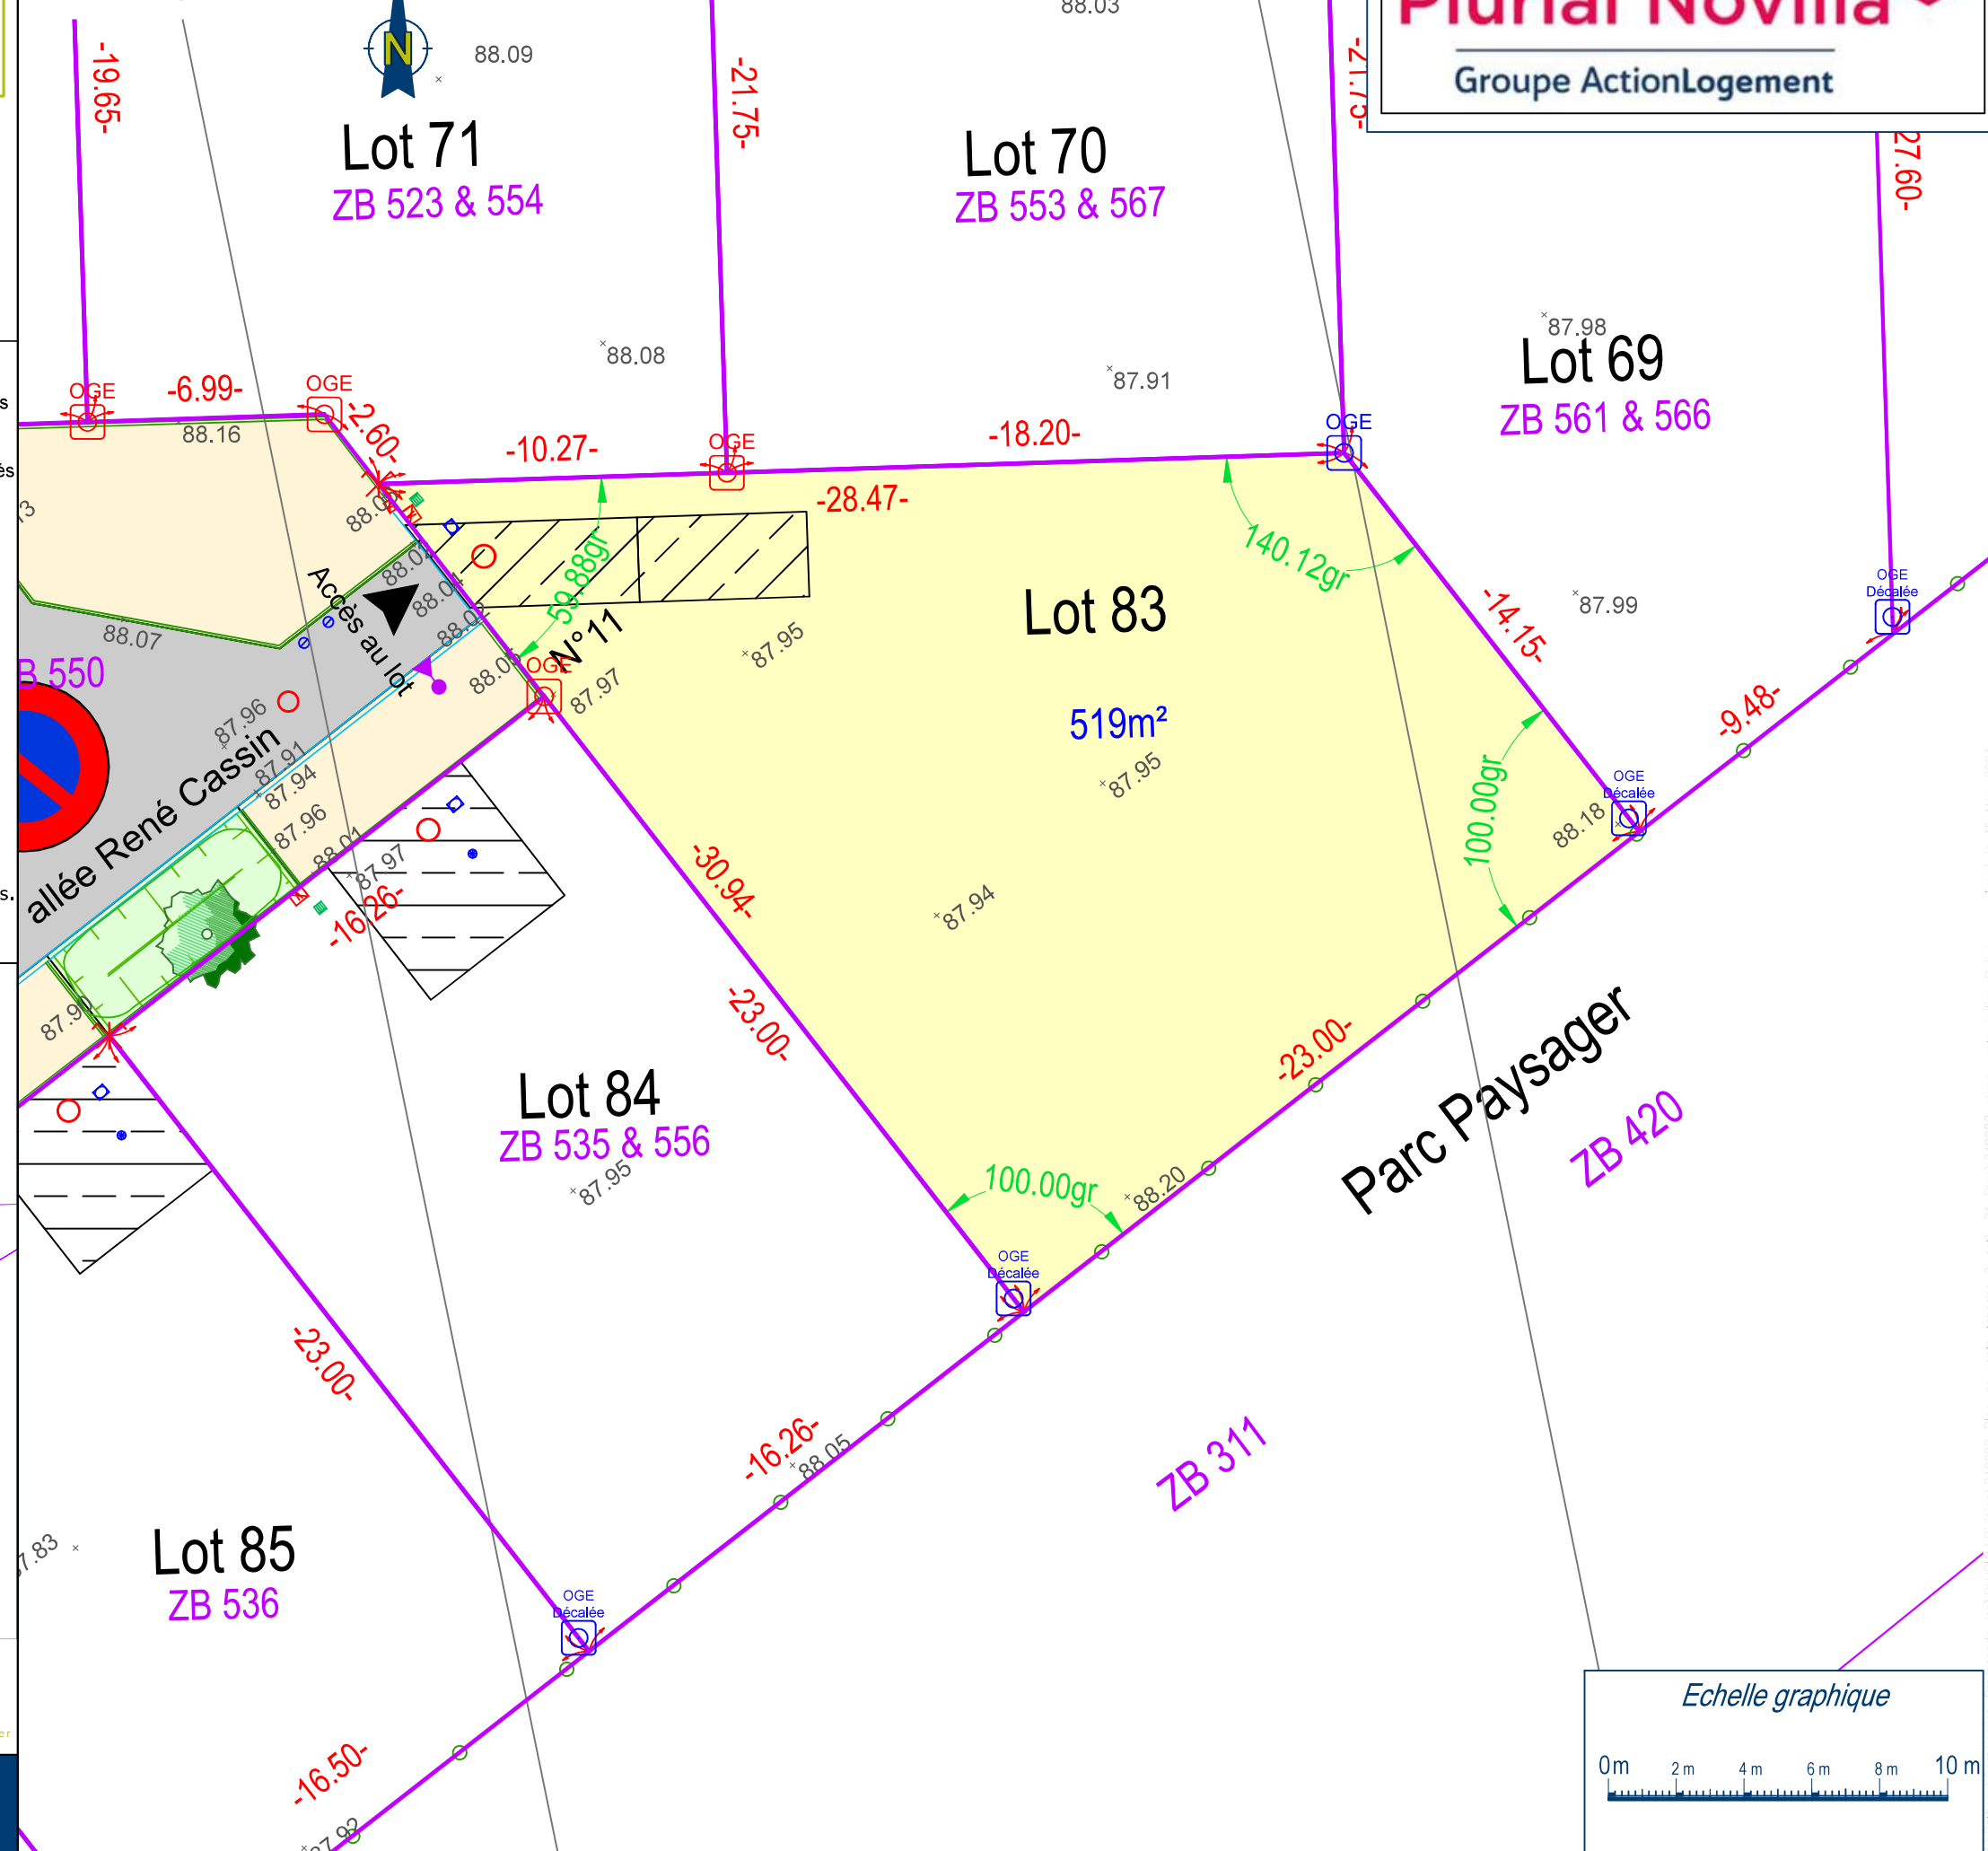

Echelle graphique

0m 2m 4m 6m 8m 10m