


TABLEAU DE SURFACES				
Niveau 0				
	S. HABITABLE	S. ANNEXE	S. GARAGE	S. OUVERTE
Séjour - Salon	29,03 m²	1,95 m²	15,03 m²	
WC 1	1,35 m²			
Cellier	4,94 m²			
Entrée	3,50 m²			
Cuisine	9,51 m²			
Garage				
Total Niveau 0	48,33 m²	1,95 m²	15,03 m²	
Niveau 1				
	S. HABITABLE	S. ANNEXE	S. GARAGE	S. OUVERTE
Dgt	6,67 m²			
Chambre 1	9,07 m²			
Chambre 2	9,07 m²			
Chambre 3	9,76 m²			
Chambre 4	11,37 m²			
Dressing	3,72 m²			
Bains	6,60 m²			
Total Niveau 1	56,26 m²			
Total Projet	104,59 m²	1,95 m²	15,03 m²	

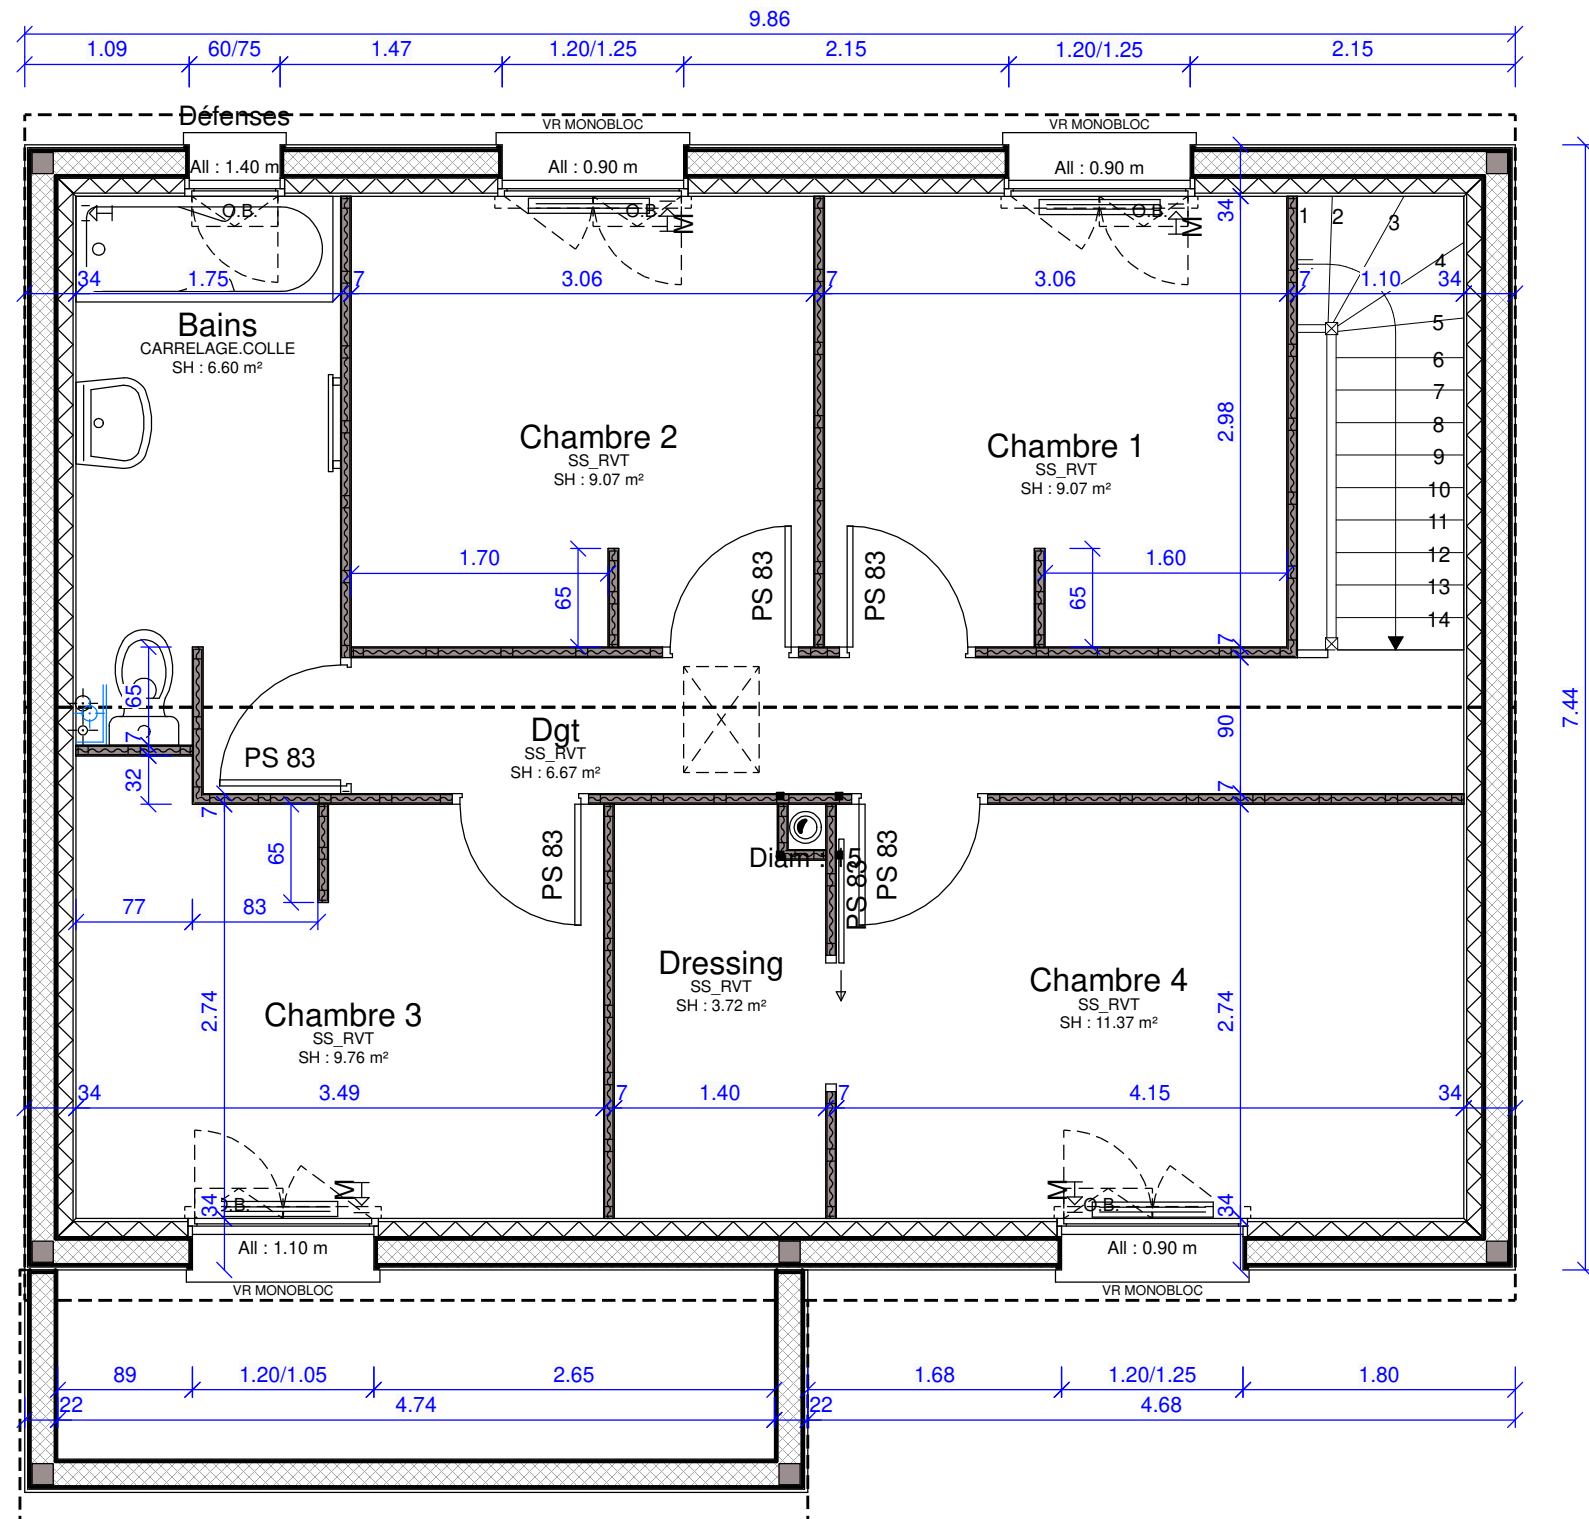


FRENE

MCCA®
Groupe ActiLogement
Prestat Home Expert®

Plan étage
ECH.: 1/50
Avancement : A.P.S

Dessiné par : PS le : 17 10 2018

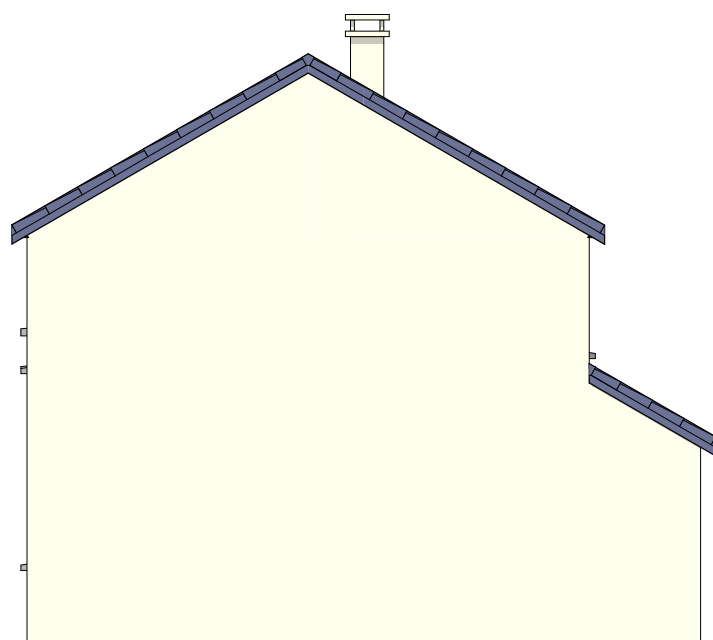


Pignon Gauche



Façade Arrière



Façade Avant

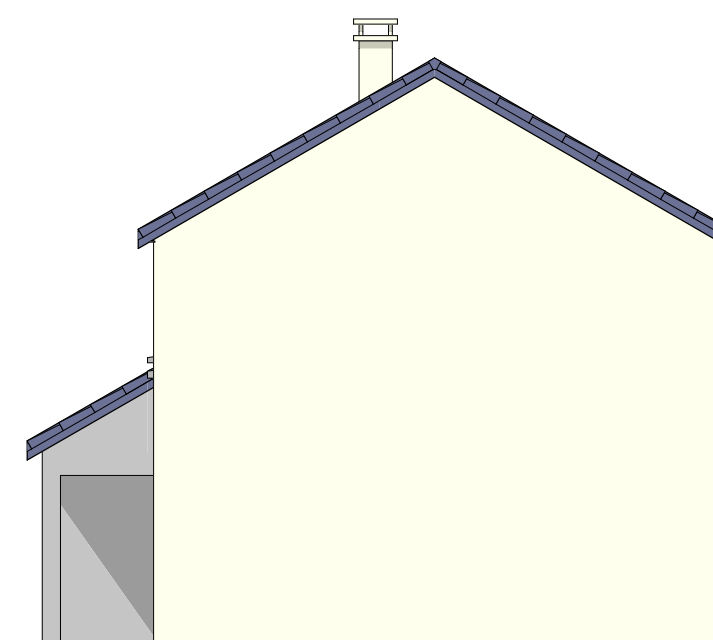

Pignon Droit