


Toutes les limites ont été juridiquement définies, la superficie indiquée est garantie.
Les limites ont été contrôlées par : M. Olivier DUYME Géomètre Expert

LOTISSEMENT "CF" PLAN DE VENTE

Lotisseur : Permis d'Aménager n°05117217J0004 délivré le 26/06/2017 modifié selon PAM
05117217J0004 M01 délivré le 52/04/2018 puis 05117217J0004 M02 délivré le 14/10/2019

Plan de situation SANS ECHELLE

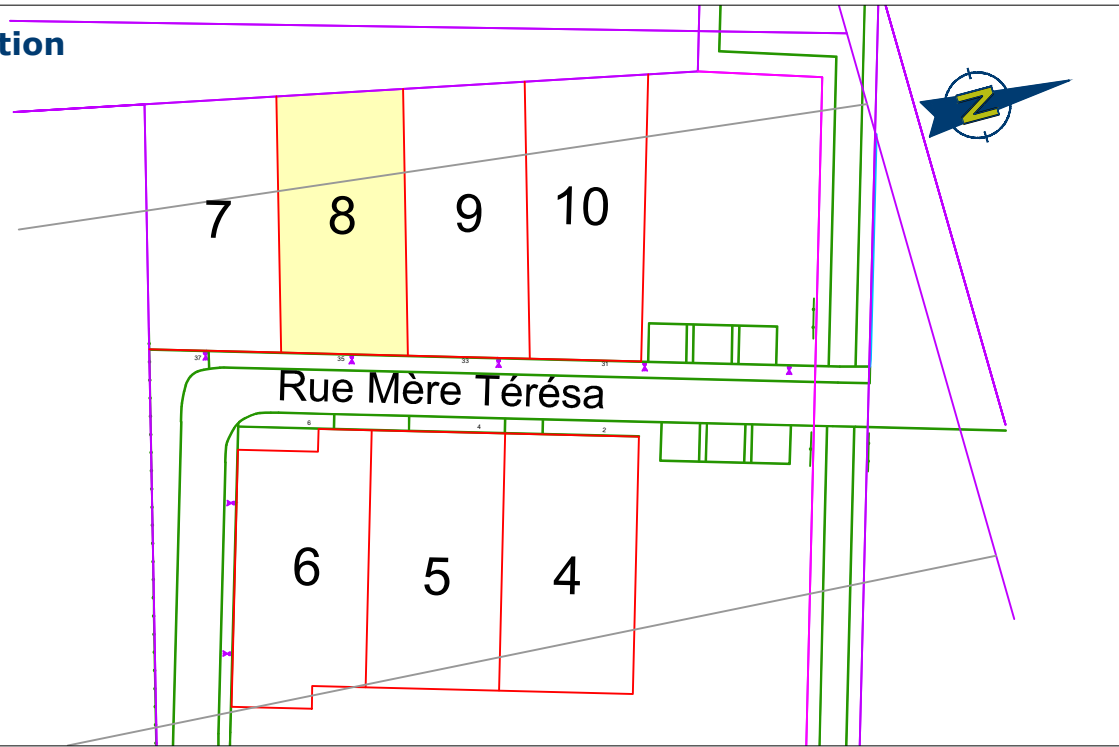

INDICES DU PLAN

Indice	Date	Intervenant	Modification
0	03/08/2022	LL	Plan de vente provisoire
A	05/08/2022	LL	Ajout numéro PA
B	18/11/2022	RD	Nouveaux numéros de cadastre (DA10780_510172_1747E)

NOTA

- ✓ Seules les servitudes apparentes sont représentées
- ✓ Les réseaux devront être confirmés par les services concernés

SYSTEMES DE RATTACHEMENT

Planimétrique : RGF93 CC49 - ppm : -130

N° D'AFFAIRE : 211315/OD/LL

Archives : CC 218

SCP O. DUYME - E. VITTENET - M. RENFER - Géomètres-Experts Associés

Siège Social : 14 Avenue du Général de Gaulle - 51100 REIMS - TÉL : 03 26 47 22 27 - dvr.reims@geometre-expert.fr

Bureau d'Épernay : 34 Avenue du Maréchal Joffre - 51200 EPERNAY - TÉL : 03 26 51 63 61 - dvr.epernay@geometre-expert.fr

PLAN D'ENSEMBLE

ECHELLE : 1/200

