


Toutes les limites ont été juridiquement définies, la superficie indiquée est garantie.  
 Les limites ont été contrôlées par : M. DUYME Olivier Géomètre Expert

# LOTISSEMENT "LE DOMAINE VIRGILE" PLAN DE VENTE

Permis d'Aménager n°PA 051 044 19 K0001  
 Délivré en date du 18 juin 2020

## Plan de situation ECHELLE : 1/2000

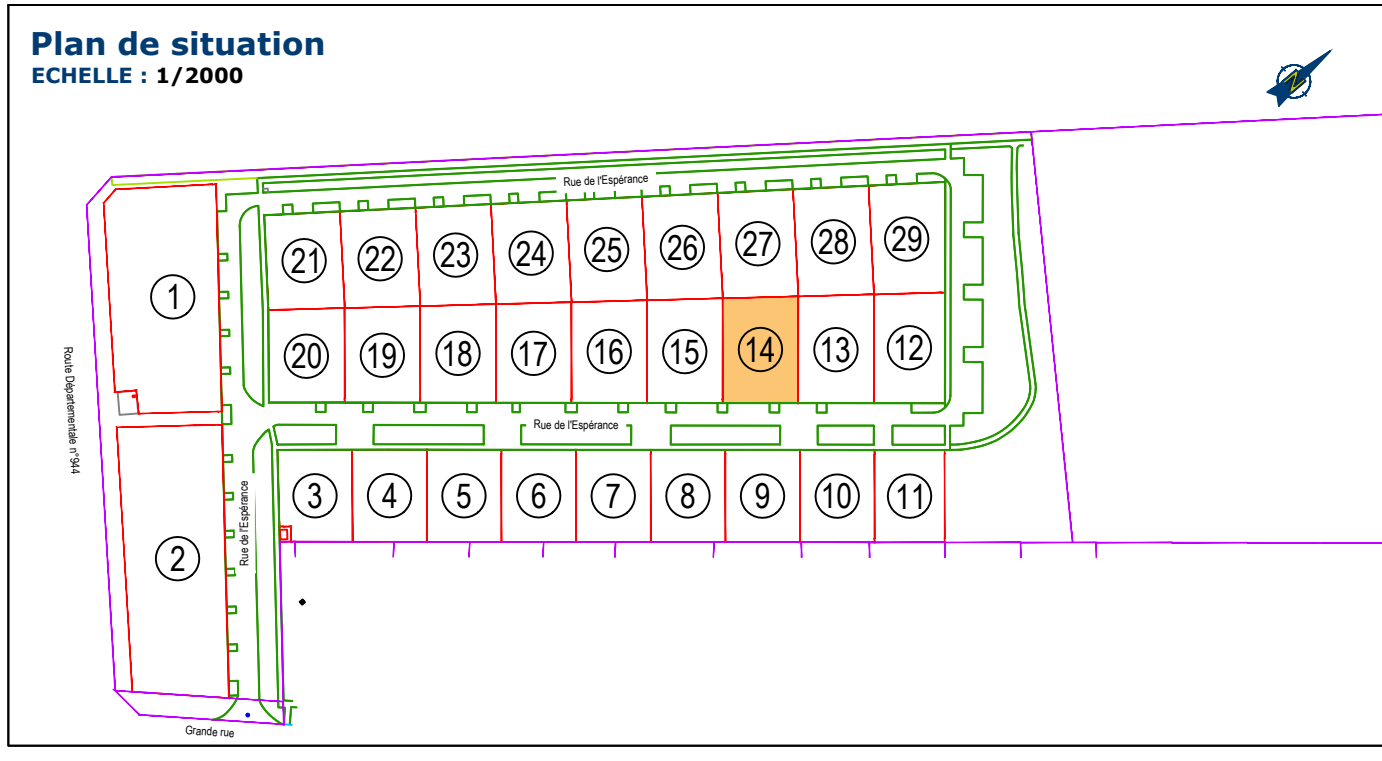

### INDICES DU PLAN

Indice	Date	Intervenant	Modification
0	05/07/2022	SL	Plan de vente
A			
B			
C			
D			
E			
F			

### NOTA

- ✓ Seules les servitudes apparentes sont représentées
- ✓ Les réseaux devront être confirmés par les services concernés

### SYSTEMES DE RATTACHEMENT

Planimétrie : RGF93 CC49 - ppm : -102

N° D'AFFAIRE : 220422/OD/SL

SCP O. DUYME - E. VITTENET - M. RENFER - Géomètres-Experts Associés

Siège Social : 14 Avenue du Général de Gaulle - 51100 REIMS - TÉL : 03 26 47 22 27 - [dvr.reims@geometre-expert.fr](mailto:dvr.reims@geometre-expert.fr)

Bureau d'Epemay : 34 Avenue du Maréchal Joffre - 51200 EPERNAY - TÉL : 03 26 51 63 61 - [dvr.epernay@geometre-expert.fr](mailto:dvr.epernay@geometre-expert.fr)

### LEGENDE

- Application du plan cadastral
- Limites parcellaires définies d'après :  
 Remembrement de la section ZH établi par la SCP FLAMAND-MELICQUE en 2005
- Borne OGE existante/nouvelle
- Borne de ville existante/nouvelle
- Marque de peinture existante/nouvelle
- Branchement réseaux
- Accès au lot

Archives : ds CC19

## PLAN D'ENSEMBLE

ECHELLE : 1/200

