


Toutes les limites ont été juridiquement définies, la superficie indiquée est garantie.
Les limites ont été contrôlées par : M. DUYME Olivier Géomètre Expert

LOTISSEMENT "LE DOMAINE VIRGILE"

PLAN DE VENTE

Permis d'Aménager n°PA 051 044 19 K0001
Délivré en date du 18 juin 2020

Plan de situation ECHELLE : 1/2000

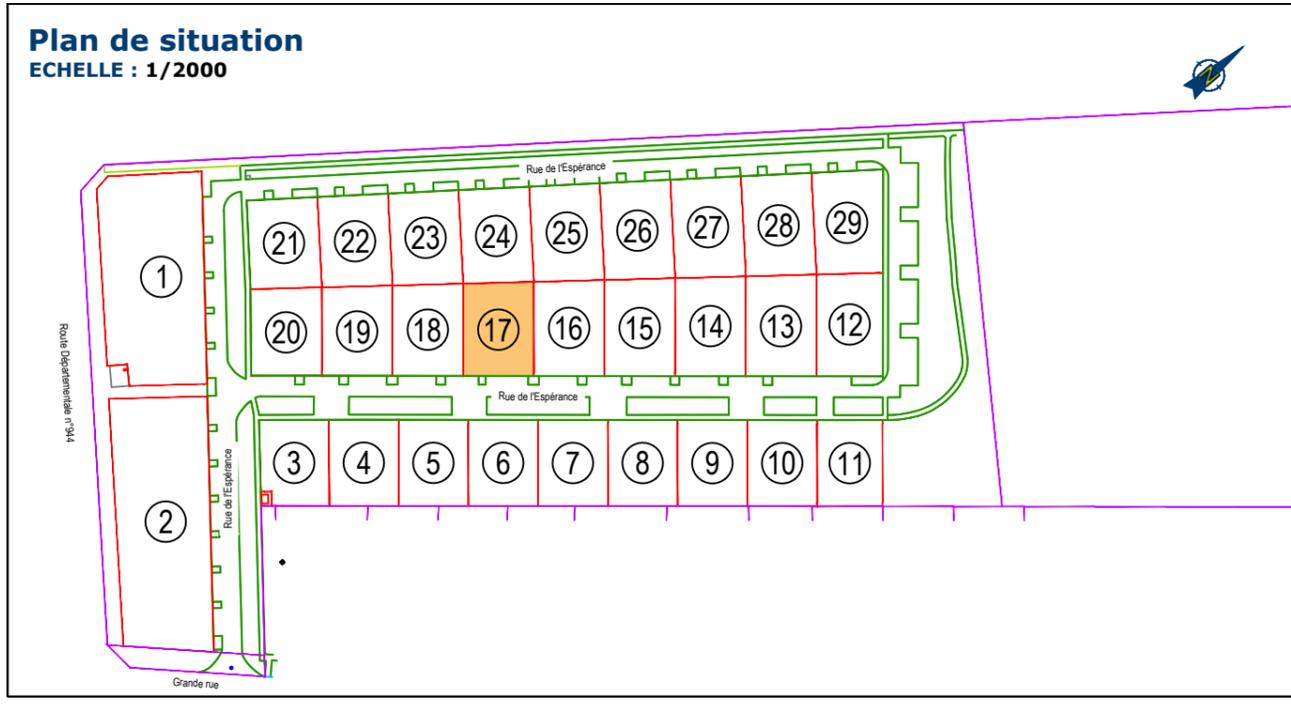

INDICES DU PLAN

Indice	Date	Intervenant	Modification
0	05/07/2022	SL	Plan de vente
A			
B			
C			
D			
E			
F			

NOTA

- ✓ Seules les servitudes apparentes sont représentées
- ✓ Les réseaux devront être confirmés par les services concernés

SYSTEMES DE RATTACHEMENT

Planimétrie : RGF93 CC49 - ppm : -102

N° D'AFFAIRE : 220422/OD/SL


SCP O. DUYME - E. VITTENET - M. RENFER - Géomètres-Experts Associés

Siège Social : 14 Avenue du Général de Gaulle - 51100 REIMS - TÉL : 03 26 47 22 27 - dvr.reims@geometre-expert.fr

Bureau d'Epemay : 34 Avenue du Maréchal Joffre - 51200 EPERNAY - TÉL : 03 26 51 63 61 - dvr.epernay@geometre-expert.fr

Archives : ds CC19

PLAN D'ENSEMBLE ECHELLE : 1/200

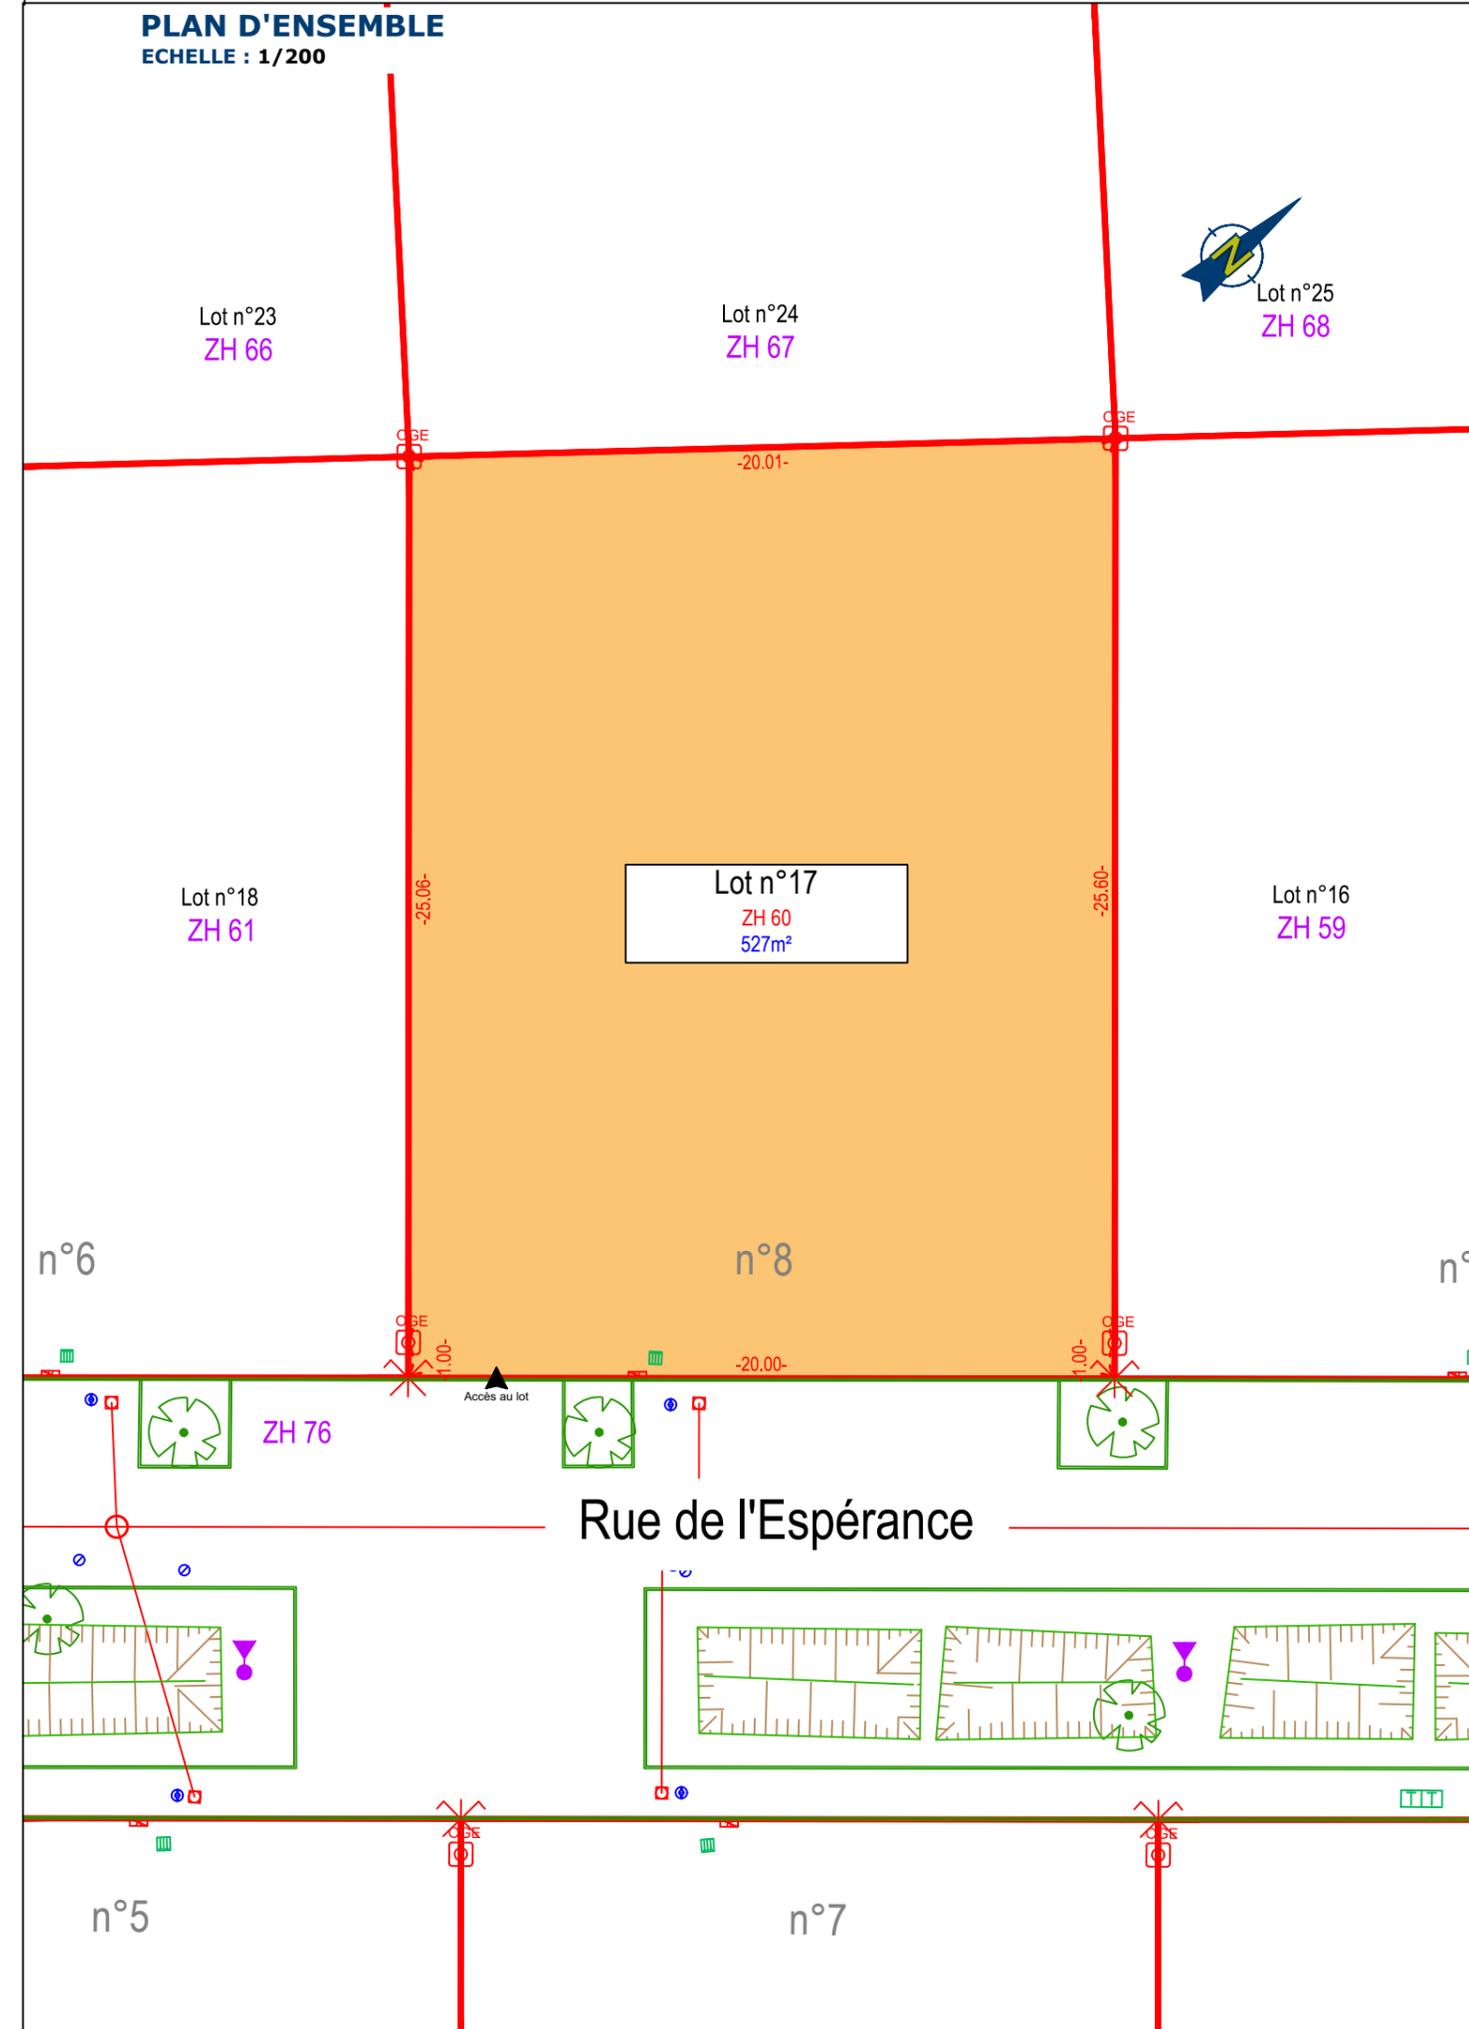

D:\TEMP\AcPublish_3492\220422_Plan de vente_indices_0_CC49.dwg Tracé le 11 Jul. 2022