


Toutes les limites ont été juridiquement définies, la superficie indiquée est garantie.
Les limites ont été contrôlées par : M. DUYME Olivier Géomètre Expert

LOTISSEMENT "LE DOMAINE VIRGILE" PLAN DE VENTE

Permis d'Aménager n°PA 051 044 19 K0001
Délivré en date du 18 juin 2020

Plan de situation ECHELLE : 1/2000

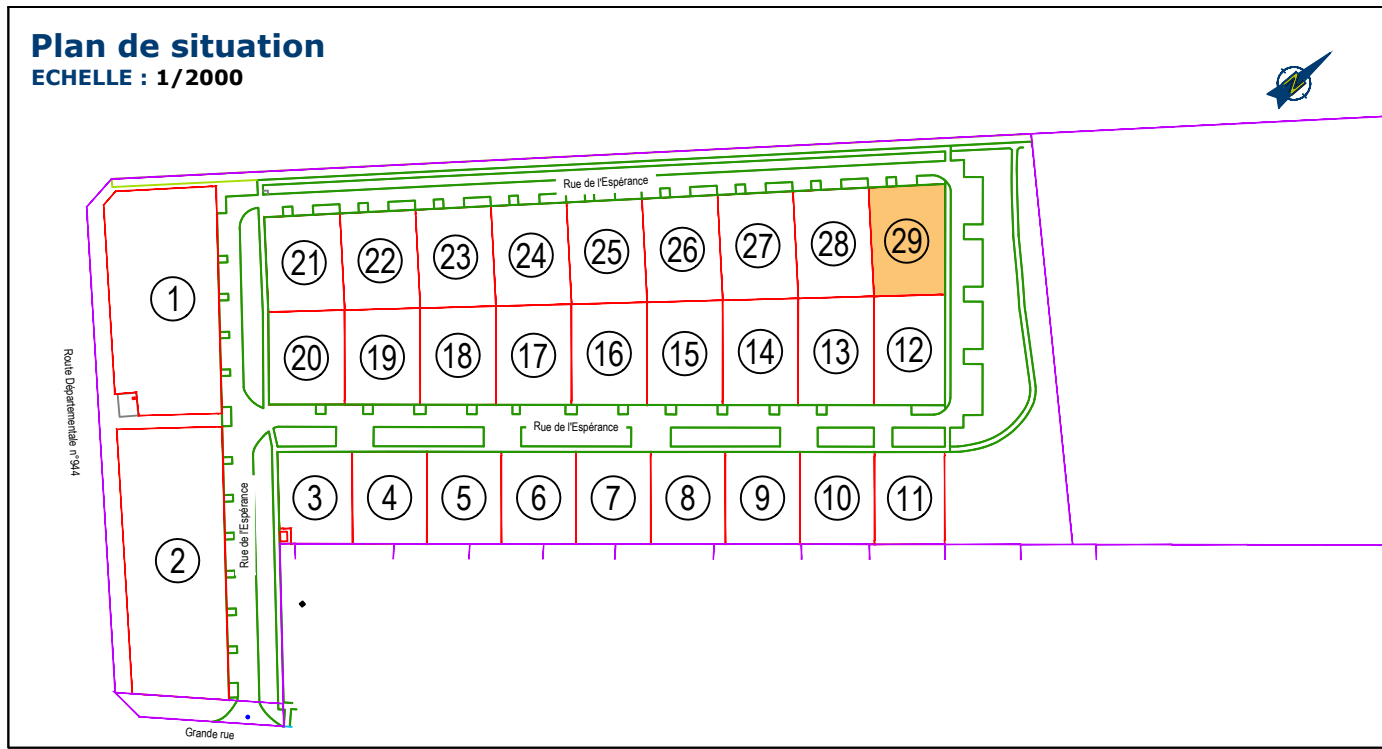

INDICES DU PLAN

| Indice | Date | Intervenant | Modification |
|--------|------------|-------------|---------------|
| 0 | 05/07/2022 | SL | Plan de vente |
| A | | | |
| B | | | |
| C | | | |
| D | | | |
| E | | | |
| F | | | |

NOTA

- ✓ Seules les servitudes apparentes sont représentées
- ✓ Les réseaux devront être confirmés par les services concernés

SYSTEMES DE RATTACHEMENT

Planimétrie : RGF93 CC49 - ppm : -102

N° D'AFFAIRE : 220422/OD/SL

LEGENDE

- Application du plan cadastral
- Limites parcelaires définies d'après :
 - Remembrement de la section ZH établi par la SCP FLAMAND-MELICQUE en 2005
- OGEOG Borne OGE existante/nouvelle
- BO Borne de ville existante/nouvelle
- MX Marque de peinture existante/nouvelle
- Branchement réseaux
- Accès au lot

Archives : ds CC19

PLAN D'ENSEMBLE ECHELLE : 1/200

