

Toutes les limites ont été juridiquement définies, la superficie indiquée est garantie.  
 Les limites ont été contrôlées par : M. DUYME Olivier Géomètre Expert


# LOTISSEMENT "LE DOMAINE VIRGILE"

## PLAN DE VENTE

Permis d'Aménager n°PA 051 044 19 K0001  
 Délivré en date du 18 juin 2020

### Plan de situation

ECHELLE : 1/2000

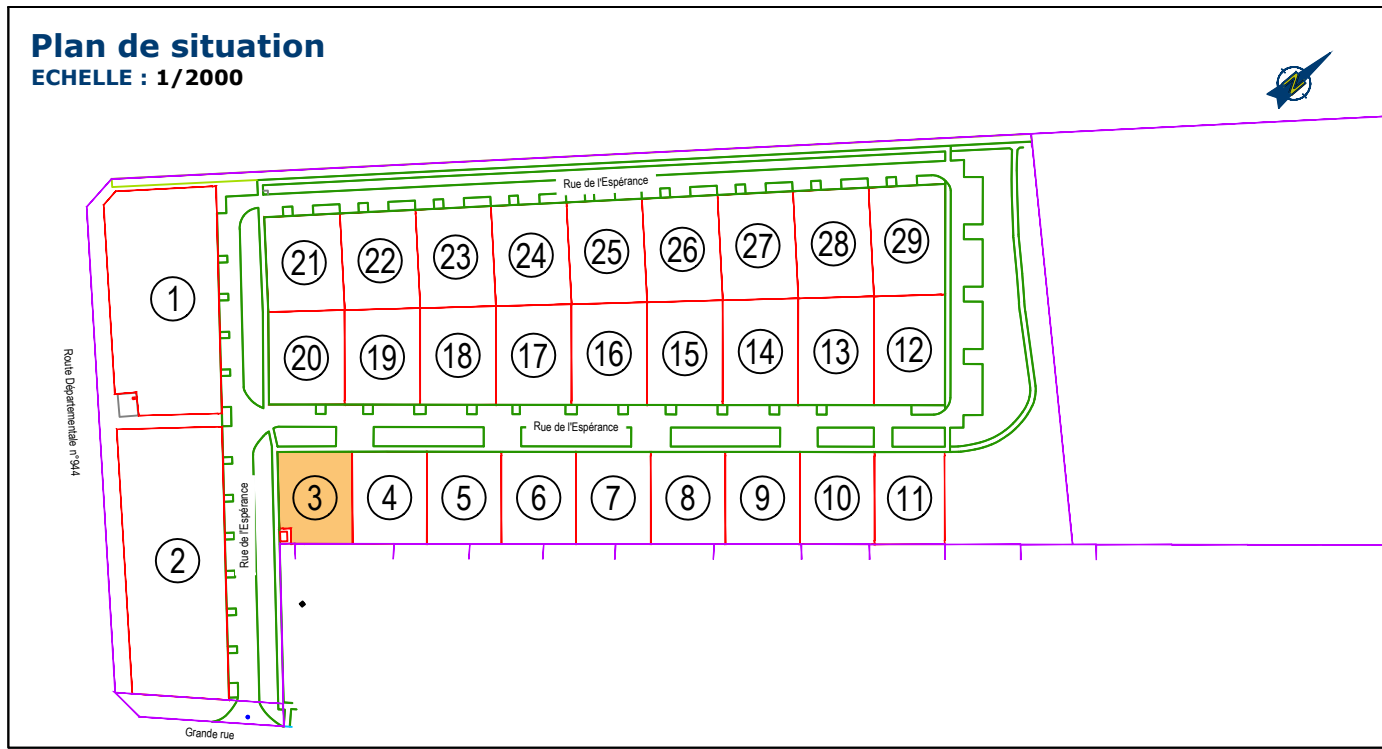

#### INDICES DU PLAN

Indice	Date	Intervenant	Modification
0	05/07/2022	SL	Plan de vente
A			
B			
C			
D			
E			
F			

#### NOTA

- ✓ Seules les servitudes apparentes sont représentées
- ✓ Les réseaux devront être confirmés par les services concernés

#### SYSTEMES DE RATTACHEMENT

Planimétrie : RGF93 CC49 - ppm : -102

N° D'AFFAIRE : 220422/OD/SL


#### LEGENDE

- Application du plan cadastral
- Limites parcellaires définies d'après :
  - Remembrement de la section ZH établi par la SCP FLAMAND-MELICQUE en 2005
- Borne OGE existante/nouvelle
- Borne de ville existante/nouvelle
- Marque de peinture existante/nouvelle
- Branchement réseaux
- Accès au lot

Archives : ds CC19

### PLAN D'ENSEMBLE

ECHELLE : 1/200

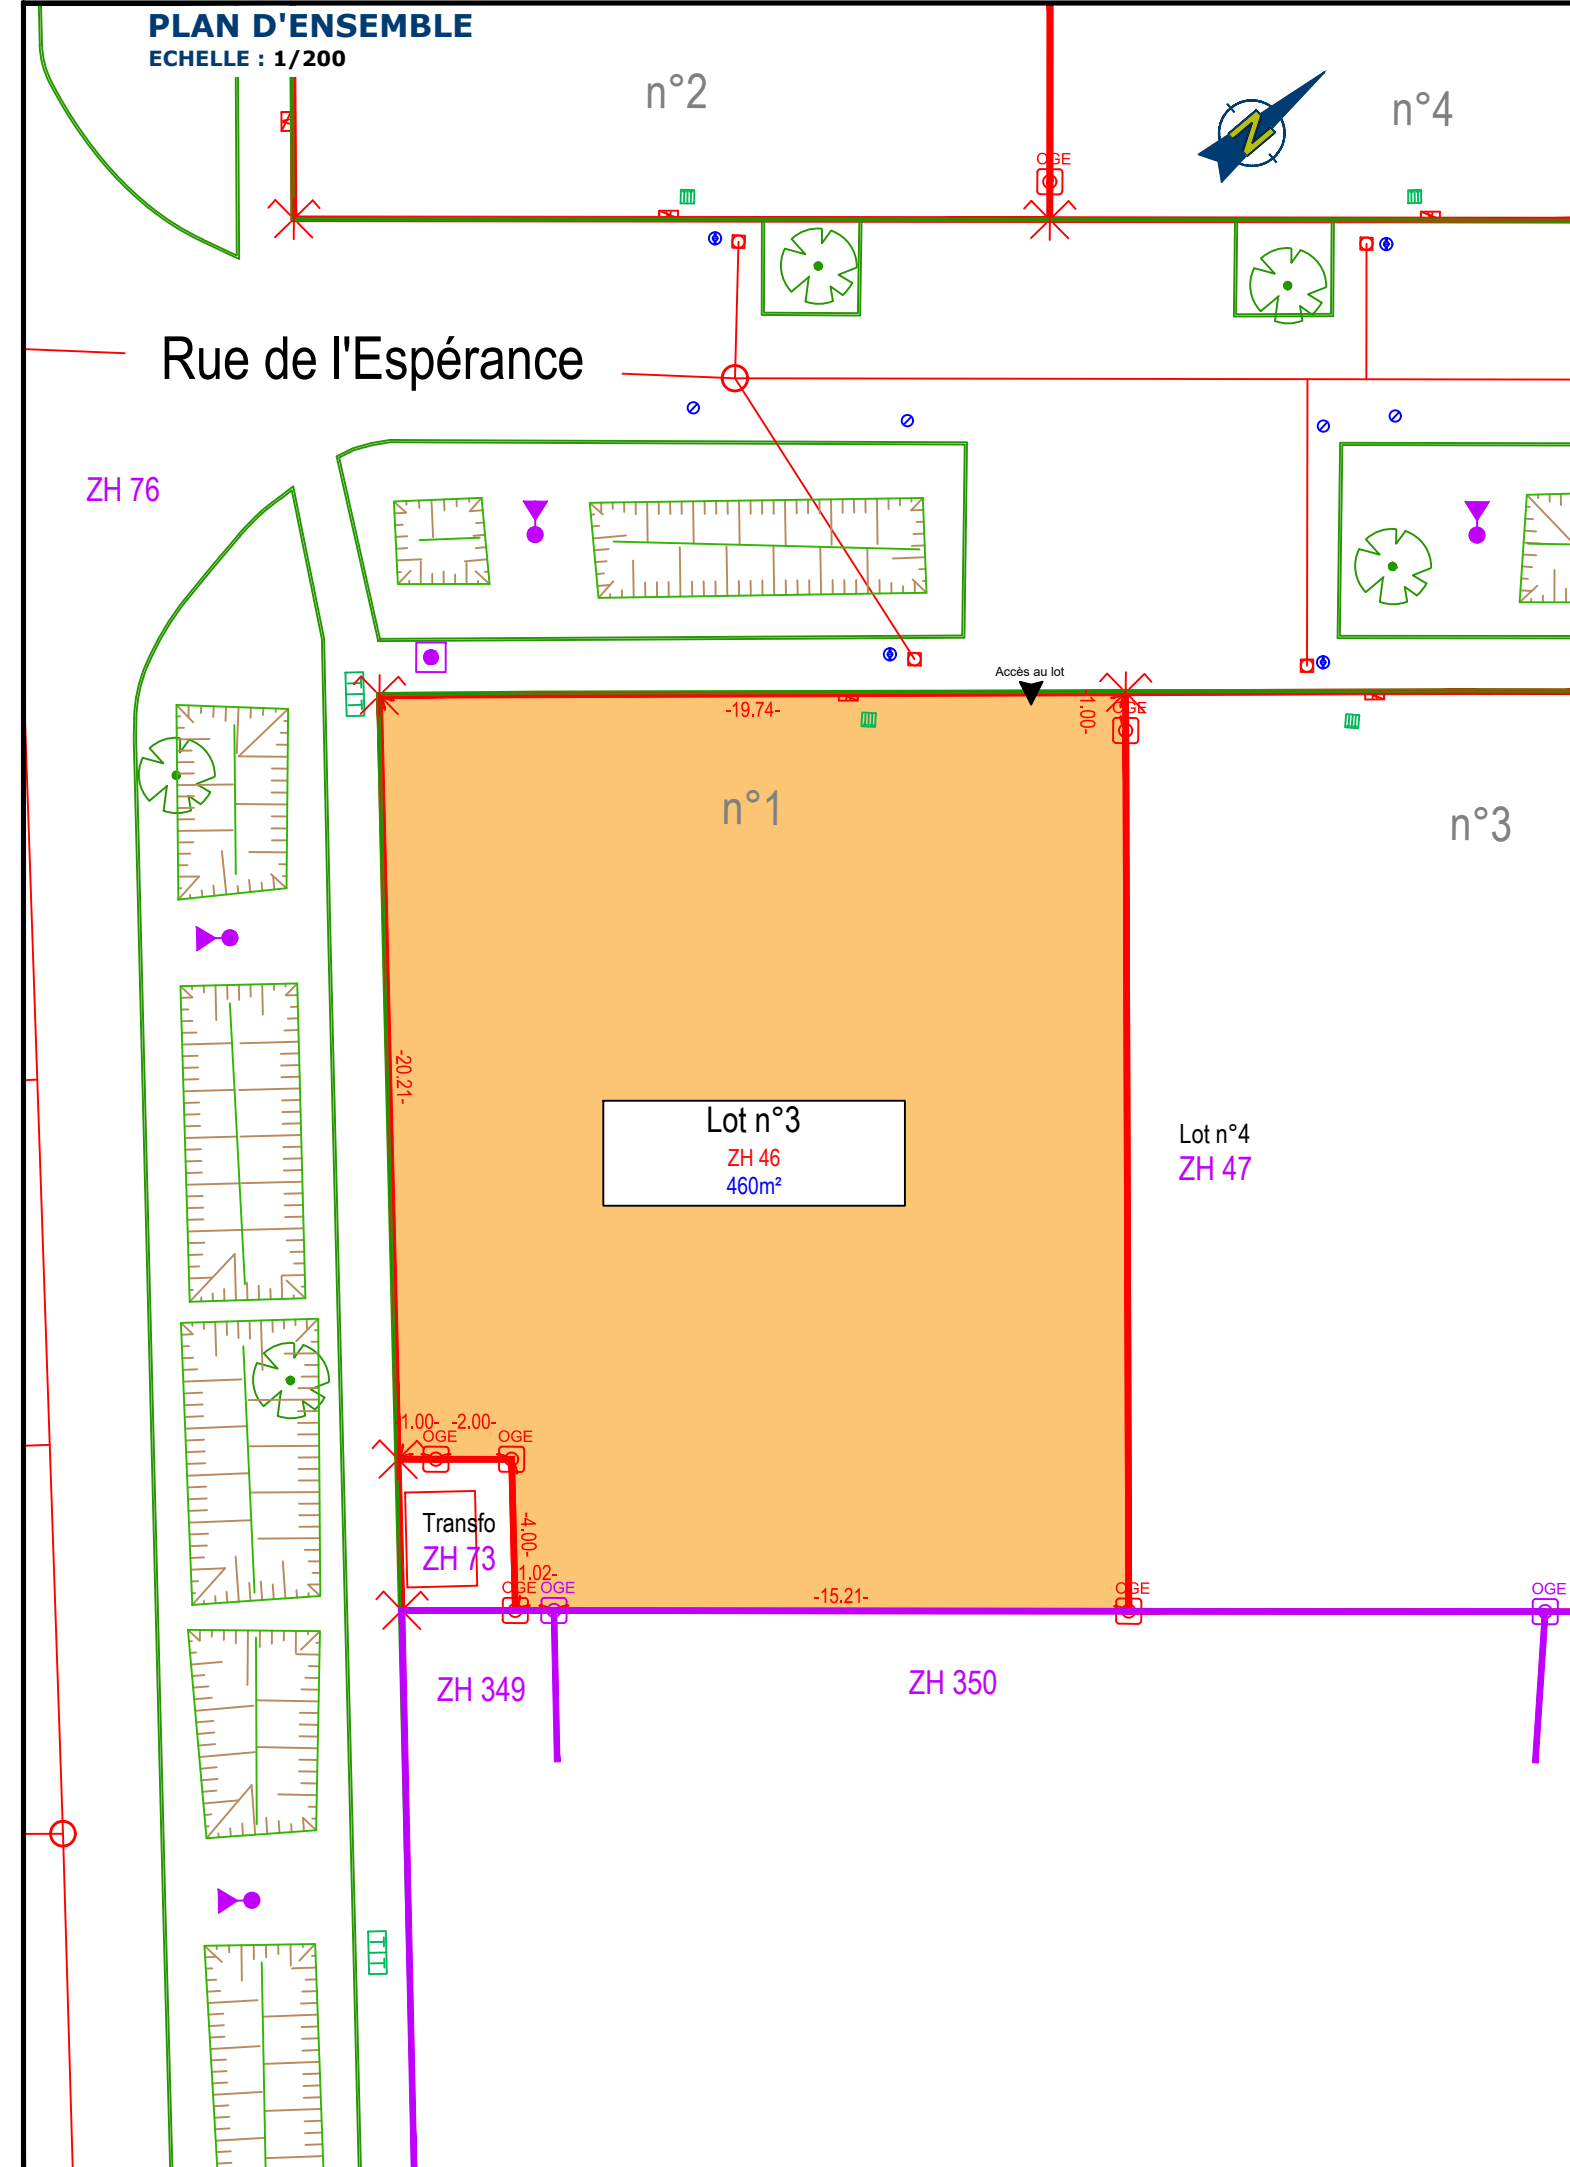

D:\TEMP\AcPublish\_3492\220422\_Plan de vente\_indice\_0\_CC49.dwg Tracé le 11 Jul. 2022