


SITUATION :
 Département des Ardennes
 Commune de VRIGNE AUX BOIS

CLIENT :

 Groupe ActionLogement
 2 Place Paul Jamot - CS 80017
 51723 REIMS

Lotissement du Chemin Noir

PLAN DE BORNAGE LOT 13

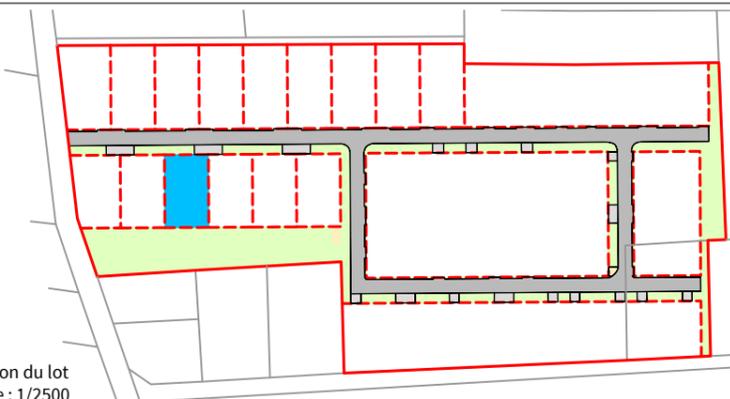

Désignation des sommets du lot au 10/01/2023			
Nom	Nature	X	Y
58	borne nouvelle blanche	1833800.253	9171585.134
59	angle de bordure	1833810.729	9171586.436
60	borne nouvelle blanche	1833815.751	9171586.515
61	pgt du segment 72-60	1833815.685	9171587.048
72	borne nouvelle blanche	1833818.860	9171561.493
73	borne nouvelle blanche	1833803.428	9171559.576

Système de coordonnées RGF93 - CC50

Lotissement autorisé par arrêté accordant un permis d'aménager n° PA 008 491 20 E0001 délivré le 20/01/2021.

Situation du lot
 Echelle : 1/2500

Dossier : 22112

Indice	Date	Dessinateur	Modifications
0-0	13/01/2023	CM	Origine



David Berg & Cédric Marconnet

3, rue du Théâtre
 08000 Charleville-Mézières
 03 10 93 05 00 - contact@bm-geometre.fr
 www.bm-geometre.fr

COMMENTAIRE :

Aménagements de voirie et réseaux relevés en octobre 2022.
 Relevé des cotes de niveau en octobre 2022 (après travaux de viabilisation du lotissement).

SYSTEMES DE REFERENCE :

Planimétrie : RGF93 - CC50
 Méthode GNSS temps réel
 Altimétrie : NGF-IGN1969
 Méthode GNSS temps réel

ECHELLE :

1/200

LEGENDE AMENAGEMENTS :

- Enrobé voirie
- Enrobé accès lots
- Dalle béton
- Espaces verts

NOTA : Les dos des bordures font office de limites des lots en rive de la voirie nouvelle.
 Ces bordures sont privatives aux parcelles cadastrées ZE-287 et ZE-289.

LEGENDE RESEAUX :

- Eau
- Bouche à clé eau potable
- Regard eau potable
- Regards Eaux Usées
- Regard Télécom
- Chambre de tirage Télécom
- Coffret électrique
- Coffret gaz
- Lampadaire
- Buse

LEGENDE :

- Application cadastrale indicative
- Référence cadastrale
- Borne existante - Borne nouvelle
- Limite de propriété
- Limite de division
- Bordure
- Talus - Fossé
- Cote de niveau

