


SITUATION :
 Département des Ardennes
 Commune de VILLE SUR LUMES

CLIENT :
Plurial Novilia
 Groupe ActionLogement
 2 Place Paul Jamot - CS 80017
 51723 REIMS

Lotissement au lieu-dit Jean Lambert

PLAN DE BORNAGE LOT 12

Situation du lot
 Echelle : 1/2500

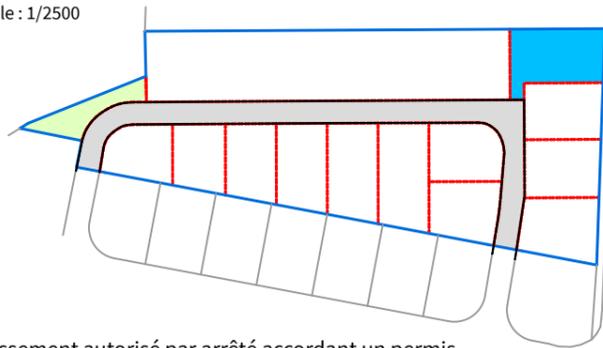

Désignation des sommets aux 03/05/2023 et 10/05/2023				
Nom	Nature	X	Y	
7	borne nouvelle blanche	1828580.976	9174358.091	
8	borne existante jaune	1828610.896	9174373.555	
9	borne nouvelle blanche	1828618.960	9174356.214	
20	angle de bordure	1828596.878	9174338.201	
21	borne nouvelle blanche	1828594.165	9174343.375	
22	borne nouvelle blanche	1828591.985	9174336.793	
23	pgt du segment 7-22	1828592.439	9174335.913	

Système de coordonnées RGF93 - CC50

Lotissement autorisé par arrêté accordant un permis d'aménager n° PA 008 483 21 A0001 délivré le 27/09/2021.

Dossier : 23039

Indice	Date	Dessinateur	Modifications
0-0	23/06/2023	CM	Origine



David Berg & Cédric Marconnet

3, rue du Théâtre
 08000 Charleville-Mézières
 03 10 93 05 00 - contact@bm-geometre.fr
 www.bm-geometre.fr

COMMENTAIRE :

Aménagements de voirie et réseaux relevés fin mars 2023. Relevé des cotes de niveau en mai 2023 (après travaux de viabilisation du lotissement).

SYSTEMES DE REFERENCE :

Planimétrie : RGF93 - CC50
 Méthode GNSS temps réel
 Altimétrie : NGF-IGN1969
 Méthode GNSS temps réel

ECHELLE :

1/200

LEGENDE AMENAGEMENTS :

- Enrobé voirie
- Dalle béton
- Espaces verts

NOTA : Les dos des bordures font office de limites des lots en rive de la voirie nouvelle. Ces bordures sont privatives à la parcelle cadastrée B-664.

LEGENDE RESEAUX :

- Eau
- Regard eau potable
- Regards Assainissement
- Regard Télécom
- Chambre de tirage Télécom
- Coffret électrique
- Coffret gaz
- Lampadaire

LEGENDE :

- Application cadastrale indicative
- Référence cadastrale
- Borne existante - Borne nouvelle
- Limite certaine
- Limite de division
- Bordure
- Caniveau
- Cote de niveau

