


SITUATION :
 Département des Ardennes
 Commune de VILLE SUR LUMES

CLIENT :
Plurial Novilia
 Groupe ActionLogement
 2 Place Paul Jamot - CS 80017
 51723 REIMS

Lotissement au lieu-dit Jean Lambert

PLAN DE BORNAGE LOT 1

Situation du lot
 Echelle : 1/2500

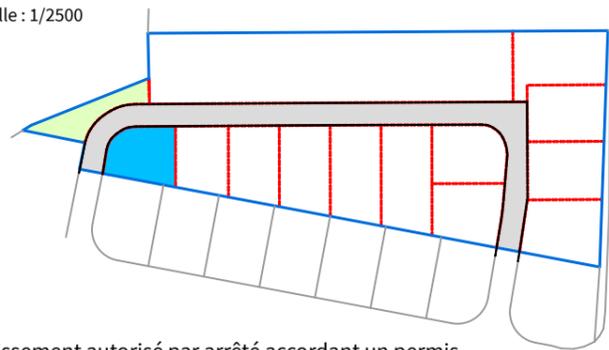

Désignation des sommets aux 03/05/2023 et 10/05/2023			
Nom	Nature	X	Y
28	pgt du segment 72-73	1828474.603	9174247.420
29	angle de bordure	1828471.943	9174255.748
30	angle de bordure	1828471.629	9174258.737
31	angle de bordure	1828472.014	9174260.687
32	angle de bordure	1828473.273	9174263.413
33	angle de bordure	1828474.370	9174265.105
34	angle de bordure	1828476.057	9174266.583
35	angle de bordure	1828477.574	9174267.541
36	borne nouvelle blanche	1828490.412	9174273.074
37	pgt du segment 72-36	1828489.956	9174273.964
72	borne nouvelle blanche	1828499.768	9174254.820
73	borne rétablie	1828476.439	9174247.960

Système de coordonnées RGF93 - CC50

Lotissement autorisé par arrêté accordant un permis d'aménager n° PA 008 483 21 A0001 délivré le 27/09/2021.

Dossier : 23039

Indice	Date	Dessinateur	Modifications
0-0	23/06/2023	CM	Origine



David Berg & Cédric Marconnet

3, rue du Théâtre
 08000 Charleville-Mézières
 03 10 93 05 00 - contact@bm-geometre.fr
 www.bm-geometre.fr

COMMENTAIRE :

Aménagements de voirie et réseaux relevés fin mars 2023. Relevé des cotes de niveau en mai 2023 (après travaux de viabilisation du lotissement).

SYSTEMES DE REFERENCE :

Planimétrie : RGF93 - CC50
 Méthode GNSS temps réel
 Altimétrie : NGF-IGN1969
 Méthode GNSS temps réel

ECHELLE :

1/200

