

**SITUATION :**

Département des Ardennes  
Commune de VILLE SUR LUMES


**CLIENT :**

**Plurial Novilia**   
Groupe ActionLogement  
2 Place Paul Jamot - CS 80017  
51723 REIMS

# Lotissement au lieu-dit Jean Lambert

## PLAN DE BORNAGE LOT 2

Situation du lot  
Echelle : 1/2500

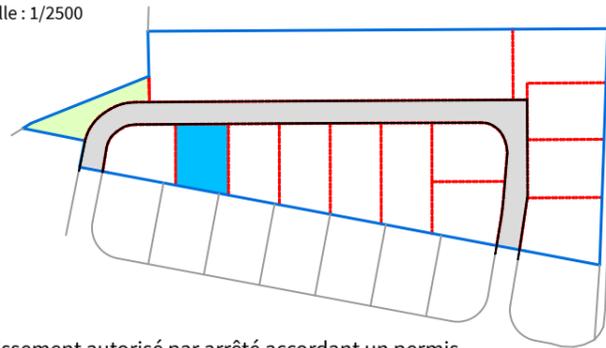

Désignation des sommets aux 03/05/2023 et 10/05/2023			
Nom	Nature	X	Y
36	borne nouvelle blanche	1828490.412	9174273.074
37	pgt du segment 72-36	1828489.956	9174273.964
38	borne nouvelle blanche	1828507.030	9174281.688
39	pgt du segment 69-38	1828506.570	9174282.587
69	borne nouvelle blanche	1828517.991	9174260.269
70	pgt du segment 38-69	1828518.034	9174260.184
71	borne existante jaune	1828514.768	9174259.227
72	borne nouvelle blanche	1828499.768	9174254.820

Système de coordonnées RGF93 - CC50

Lotissement autorisé par arrêté accordant un permis d'aménager n° PA 008 483 21 A0001 délivré le 27/09/2021.

**Dossier : 23039**

Indice	Date	Dessinateur	Modifications
0-0	23/06/2023	CM	Origine



David Berg & Cédric Marconnet

3, rue du Théâtre  
08000 Charleville-Mézières  
03 10 93 05 00 - contact@bm-geometre.fr  
www.bm-geometre.fr

**COMMENTAIRE :**

Aménagements de voirie et réseaux relevés fin mars 2023. Relevé des cotes de niveau en mai 2023 (après travaux de viabilisation du lotissement).

**SYSTEMES DE REFERENCE :**

Planimétrie : RGF93 - CC50  
Méthode GNSS temps réel  
Altimétrie : NGF-IGN1969  
Méthode GNSS temps réel

**ECHELLE :**

1/200

**LEGENDE AMENAGEMENTS :**


-  Enrobé voirie
-  Dalle béton
-  Espaces verts

NOTA : Les dos des bordures font office de limites des lots en rive de la voirie nouvelle. Ces bordures sont privatives à la parcelle cadastrée B-664.

**LEGENDE RESEAUX :**

-  Eau Bouche à clé eau potable
-  Eau Regard eau potable
-  Regards Assainissement
-  Télécom Regard Télécom
-  Télécom Chambre de tirage Télécom
-  EDF Coffret électrique
-  GAZ Coffret gaz
-  Lampadaire

**LEGENDE :**

 -  Application cadastrale indicative
-  AC-103 Référence cadastrale
-  Bne Borne existante - Borne nouvelle
-  Limite certaine
-  Limite de division
-  Bordure
-  Caniveau
-  -122.04 Cote de niveau

