
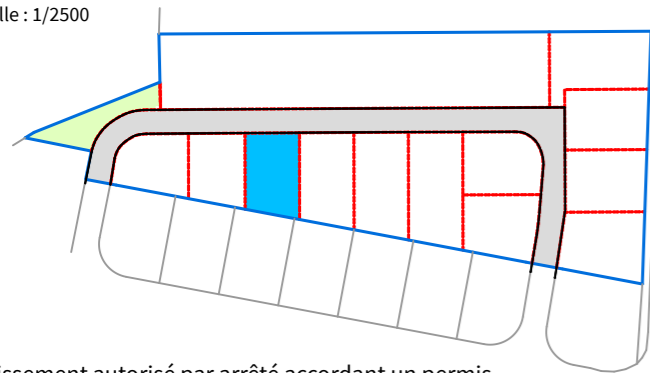


<b>SITUATION :</b>  Département des Ardennes Commune de VILLE SUR LUMES	<b>CLIENT :</b>  <div style="text-align: center;">   <b>Plurial Novilia</b>            Groupe ActionLogement            2 Place Paul Jamot - CS 80017            51723 REIMS         </div>
--	---

## Lotissement au lieu-dit Jean Lambert

# PLAN DE BORNAGE LOT 3

Situation du lot  
Echelle : 1/2500



Désignation des sommets aux 03/05/2023 et 10/05/2023			
Nom	Nature	X	Y
38	borne nouvelle blanche	1828507.030	9174281.688
39	pgt du segment 69-38	1828506.570	9174282.587
40	borne nouvelle blanche	1828523.010	9174289.957
41	pgt du segment 67-40	1828522.552	9174290.852
67	borne nouvelle blanche	1828535.592	9174265.373
68	pgt du segment 40-67	1828535.610	9174265.338
69	borne nouvelle blanche	1828517.991	9174260.269
70	pgt du segment 38-69	1828518.034	9174260.184

Système de coordonnées RGF93 - CC50

Lotissement autorisé par arrêté accordant un permis d'aménager n° PA 008 483 21 A0001 délivré le 27/09/2021.

**Dossier : 23039**

Indice	Date	Dessinateur	Modifications
0-0	23/06/2023	CM	Origine



David Berg & Cédric Marconnet

3, rue du Théâtre  
08000 Charleville-Mézières  
03 10 93 05 00 - contact@bm-geometre.fr  
www.bm-geometre.fr

**COMMENTAIRE :**

Aménagements de voirie et réseaux relevés fin mars 2023. Relevé des cotes de niveau en mai 2023 (après travaux de viabilisation du lotissement).

**SYSTEMES DE REFERENCE :**

Planimétrie : RGF93 - CC50  
Méthode GNSS temps réel  
Altimétrie : NGF-IGN1969  
Méthode GNSS temps réel

**ECHELLE :**

1/200

