


SITUATION :
Département des Ardennes
Commune de VILLE SUR LUMES

CLIENT :
Plurial Novilia
Groupe ActionLogement
2 Place Paul Jamot - CS 80017
51723 REIMS

Lotissement au lieu-dit Jean Lambert

PLAN DE BORNAGE LOT 7

Situation du lot
Echelle : 1/2500

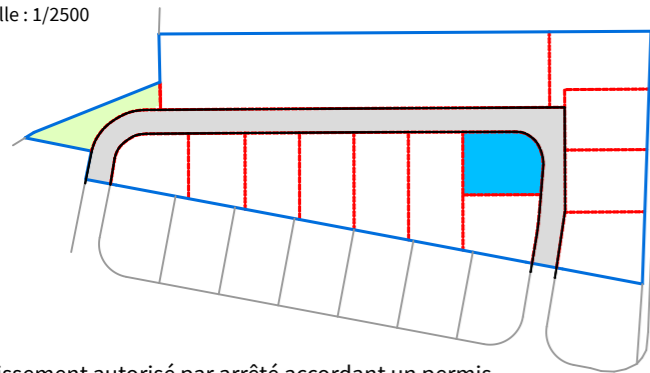

Lotissement autorisé par arrêté accordant un permis d'aménager n° PA 008 483 21 A0001 délivré le 27/09/2021.

Désignation des sommets aux 03/05/2023 et 10/05/2023				
Nom	Nature	X	Y	
46	borne nouvelle blanche	1828571.013	9174314.712	
47	pgt du segment 63-46	1828570.559	9174315.598	
48	angle de bordure	1828585.868	9174323.470	
49	angle de bordure	1828587.721	9174324.268	
50	angle de bordure	1828590.439	9174324.504	
51	angle de bordure	1828593.166	9174323.924	
52	angle de bordure	1828594.934	9174322.955	
53	angle de bordure	1828596.479	9174321.673	
54	angle de bordure	1828597.833	9174320.194	
55	angle de bordure	1828599.181	9174318.061	
56	borne nouvelle blanche	1828602.053	9174308.412	
57	pgt du segment 63-56	1828602.938	9174308.867	
63	borne nouvelle blanche	1828580.031	9174297.095	

Système de coordonnées RGF93 - CC50

Dossier : 23039

Indice	Date	Dessinateur	Modifications
0-0	23/06/2023	CM	Origine



David Berg & Cédric Marconnet

3, rue du Théâtre
08000 Charleville-Mézières
03 10 93 05 00 - contact@bm-geometre.fr
www.bm-geometre.fr

COMMENTAIRE :

Aménagements de voirie et réseaux relevés fin mars 2023. Relevé des cotes de niveau en mai 2023 (après travaux de viabilisation du lotissement).

SYSTEMES DE REFERENCE :

Planimétrie : RGF93 - CC50
Méthode GNSS temps réel
Altimétrie : NGF-IGN1969
Méthode GNSS temps réel

ECHELLE :

1/200

