


**SITUATION :**  
 Département des Ardennes  
 Commune de VILLE SUR LUMES

**CLIENT :**  
**Plurial Novilia**  
 Groupe ActionLogement  
 2 Place Paul Jamot - CS 80017  
 51723 REIMS

# Lotissement au lieu-dit Jean Lambert

## PLAN DE BORNAGE LOT 8

Situation du lot  
 Echelle : 1/2500

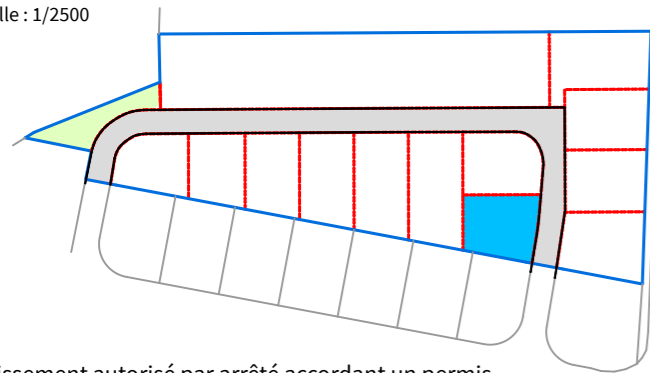

Désignation des sommets aux 03/05/2023 et 10/05/2023			
Nom	Nature	X	Y
56	borne nouvelle blanche	1828602.053	9174308.412
57	pgt du segment 63-56	1828602.938	9174308.867
58	angle de bordure	1828607.567	9174296.969
59	pgt du segment 61-60	1828610.622	9174287.335
60	borne rétablie	1828608.709	9174286.761
61	borne existante jaune	1828591.574	9174281.749
62	borne nouvelle blanche	1828588.371	9174280.808
63	borne nouvelle blanche	1828580.031	9174297.095

Système de coordonnées RGF93 - CC50

Lotissement autorisé par arrêté accordant un permis d'aménager n° PA 008 483 21 A0001 délivré le 27/09/2021.

**Dossier : 23039**

Indice	Date	Dessinateur	Modifications
0-0	23/06/2023	CM	Origine



David Berg & Cédric Marconnet

3, rue du Théâtre  
 08000 Charleville-Mézières  
 03 10 93 05 00 - contact@bm-geometre.fr  
 www.bm-geometre.fr

**COMMENTAIRE :**

Aménagements de voirie et réseaux relevés fin mars 2023. Relevé des cotes de niveau en mai 2023 (après travaux de viabilisation du lotissement).

**SYSTEMES DE REFERENCE :**

Planimétrie : RGF93 - CC50  
 Méthode GNSS temps réel  
 Altimétrie : NGF-IGN1969  
 Méthode GNSS temps réel

**ECHELLE :**

1/200

**LEGENDE AMENAGEMENTS :**

- Enrobé voirie
- Dalle béton
- Espaces verts

NOTA : Les dos des bordures font office de limites des lots en rive de la voirie nouvelle. Ces bordures sont privatives à la parcelle cadastrée B-664.

**LEGENDE RESEAUX :**

- Eau
- Eau
- Regards Assainissement
- Télécom
- Télécom
- EDF
- GAZ
- Lampadaire

**LEGENDE :**

- Application cadastrale indicative
- AC-103
- Borne existante - Borne nouvelle
- Limite certaine
- Limite de division
- Bordure
- Caniveau
- Cote de niveau

