

# LOTISSEMENT " LES PETITS POTEAUX "

## PLAN DE VENTE

Département de la MARNE  
Commune TAISSY  
1 rue du Gallbier

# LOT 1

PA 051 562 22 K0001 M02 du 06/07/2023


### LEGENDE

- Application du plan cadastral
- Limite parcellaire rétablie d'après archives
- Coffret EDF
- Regard télécom
- Regard Eaux usées
- Regard AEP
- Sortie AEP
- Clôture
- Luminaire
- Arbre
- Aire de stationnement privative obligatoire (à réaliser par l'acquéreur)
- Zone de plantation obligatoire - Art PA-10-5 (à réaliser par l'acquéreur)
- Bornes posées le 23/01/2025
- Bornes décalées posées le 23/01/2025
- Marques de peinture faites le 23/01/2025

### Nota:


- Ces plans sont susceptibles de subir des modifications suite aux impératifs techniques.
- Les bornes ne doivent pas servir à l'implantation des bâtiments

### Plan de situation SANS ECHELLE

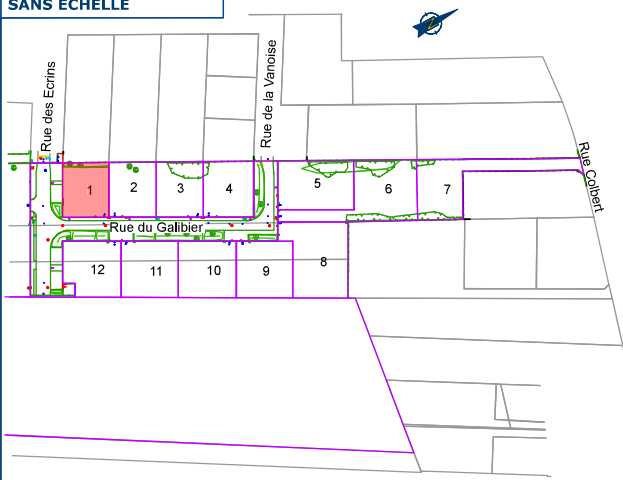

PLAN D'ENSEMBLE  
ECHELLE : 1/150

Plurial Novilia   
Groupe ActionLogement

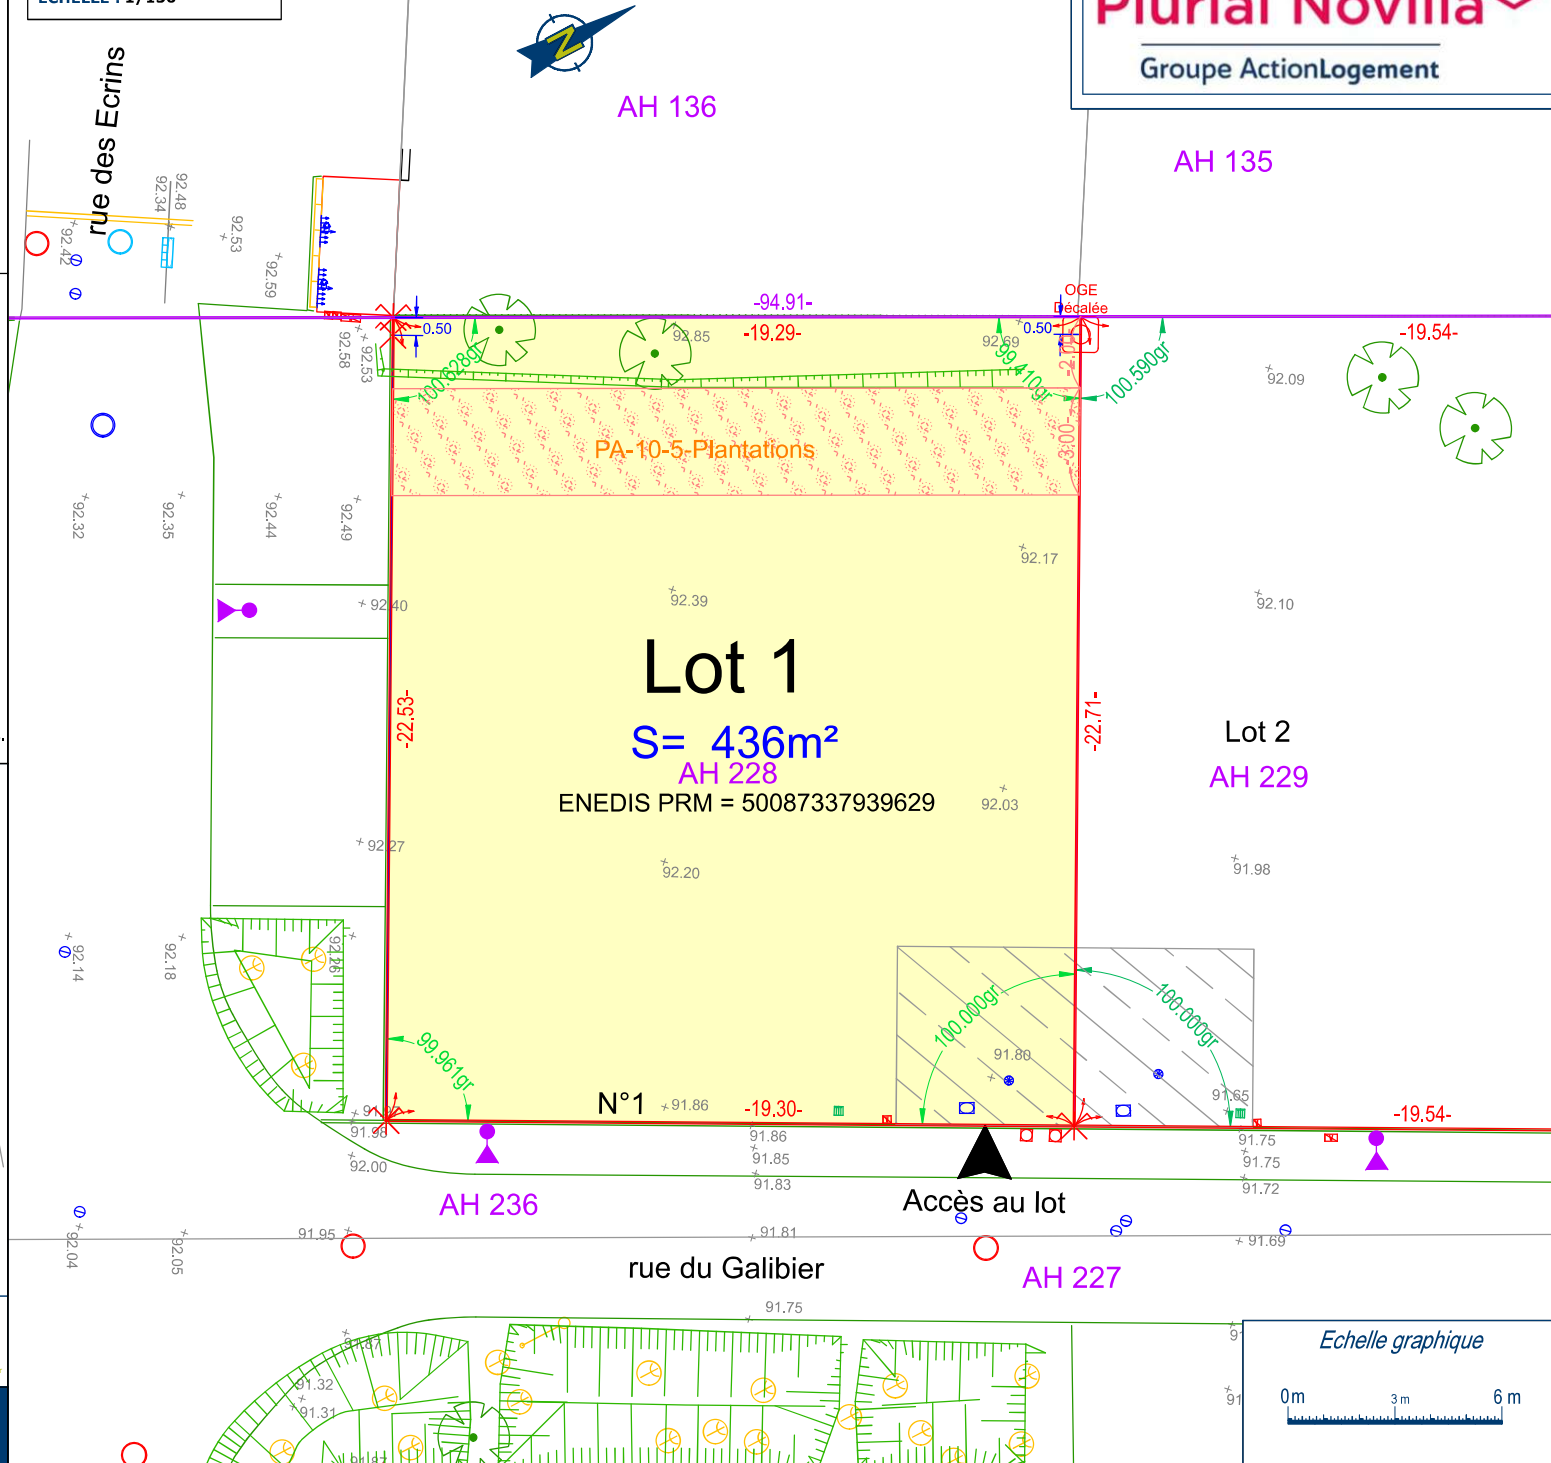

**DAR**  
Géomètres - Experts  
D. Duyme - E. VitteNET - M. Renfer

SCP O. DUYME - E. VITTENET - M. RENFER - Géomètres-Experts Associés  
N° D'AFFAIRE : 241319/RD/SC  
Mesurage du : 18/12/2024  
Plan du 13/04/2026 (nd A)

