

LOTISSEMENT " LES PETITS POTEAUX "

PLAN DE VENTE

Département de la MARNE
Commune TAISSY
5 rue du Galbier

LOT 3

PA 051 562 22 K0001 M02


LEGENDE

- Application du plan cadastral
- Limite parcellaire rétablie d'après archives
- ☑ Coffret EDF
- ☑ Regard télécom
- Regard Eaux usées
- Regard AEP
- ⊗ Sortie AEP
- Clôture
- Luminaire
- 🌳 Arbre
- ▨ Aire de stationnement privative obligatoire (à réaliser par l'acquéreur)
- ▨ Zone de plantation obligatoire - Art PA-10-5 (à réaliser par l'acquéreur)
- ⊕ Bornes posées le 23/01/2025
- ⊖ Bornes décalées posées le 23/01/2025
- ✖ Marques de peinture faites le 23/01/2025

Nota:

- Ces plans sont susceptibles de subir des modifications suite aux impératifs techniques.
- Les bornes ne doivent pas servir à l'implantation des bâtiments

Plan de situation SANS ECHELLE

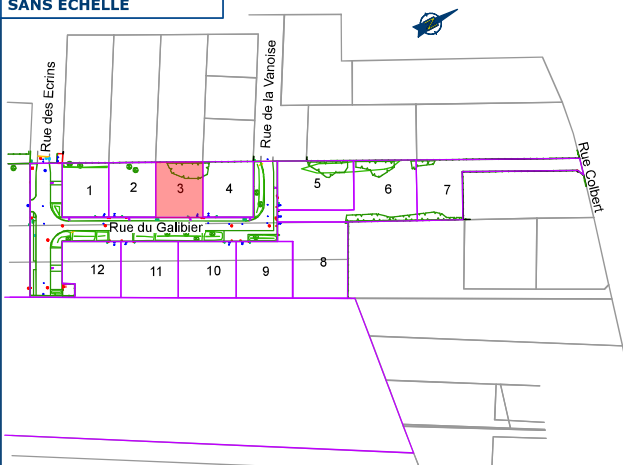

PLAN D'ENSEMBLE
ECHELLE : 1/150

