

# LOTISSEMENT " LES PETITS POTEAUX "

## PLAN DE VENTE

Département de la MARNE  
Commune TAISSY  
14 rue du Galbier

# LOT 6

PA 051 562 22 K0001 M02


### LEGENDE

- Application du plan cadastral
- Limite parcellaire rétablie d'après archives
- ☒ Coffret EDF
- ☒ Regard télécom
- ☒ Regard Eaux usées
- ☒ Regard AEP
- ☒ Sortie AEP
- Clôture
- ☒ Luminaire
- ☒ Arbre
- ▨ Aire de stationnement privative obligatoire (à réaliser par l'acquéreur)
- ▨ Zone de plantation obligatoire - Art PA-10-5 (à réaliser par l'acquéreur)
- ☒ Bornes posées le 23/01/2025
- ☒ Bornes décalées posées le 23/01/2025
- ☒ Marques de peinture faites le 23/01/2025

### Nota:

- Ces plans sont susceptibles de subir des modifications suite aux impératifs techniques.
- Les bornes ne doivent pas servir à l'implantation des bâtiments

### Plan de situation SANS ECHELLE

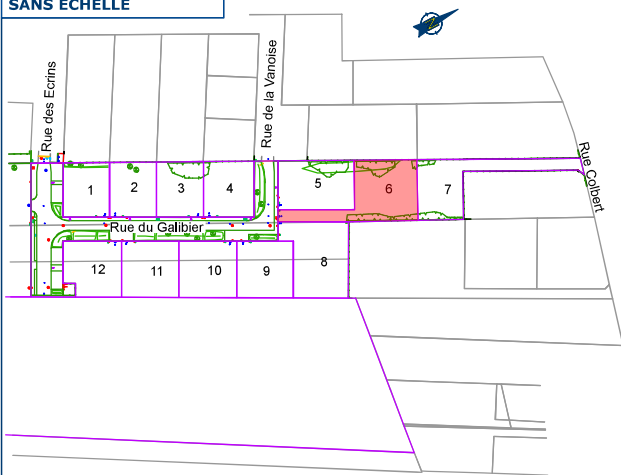

SCP O. DUYME - E. VITTENET - M. RENFER - Géomètres-Experts Associés  
N° D'AFFAIRE : 241319/RD/SC Plan du 13/04/2026 (ind A)  
Mesurage du : 18/12/2024

PLAN D'ENSEMBLE  
ECHELLE : 1/250



Plurial Novilia   
Groupe ActionLogement

