


VILLE DE CHARLEVILLE-MEZIERES

LOTISSEMENT 'LE PLATEAU DE BERTHAUCOURT'

● PLAN DE VENTE PROVISOIRE

PARCELLE I

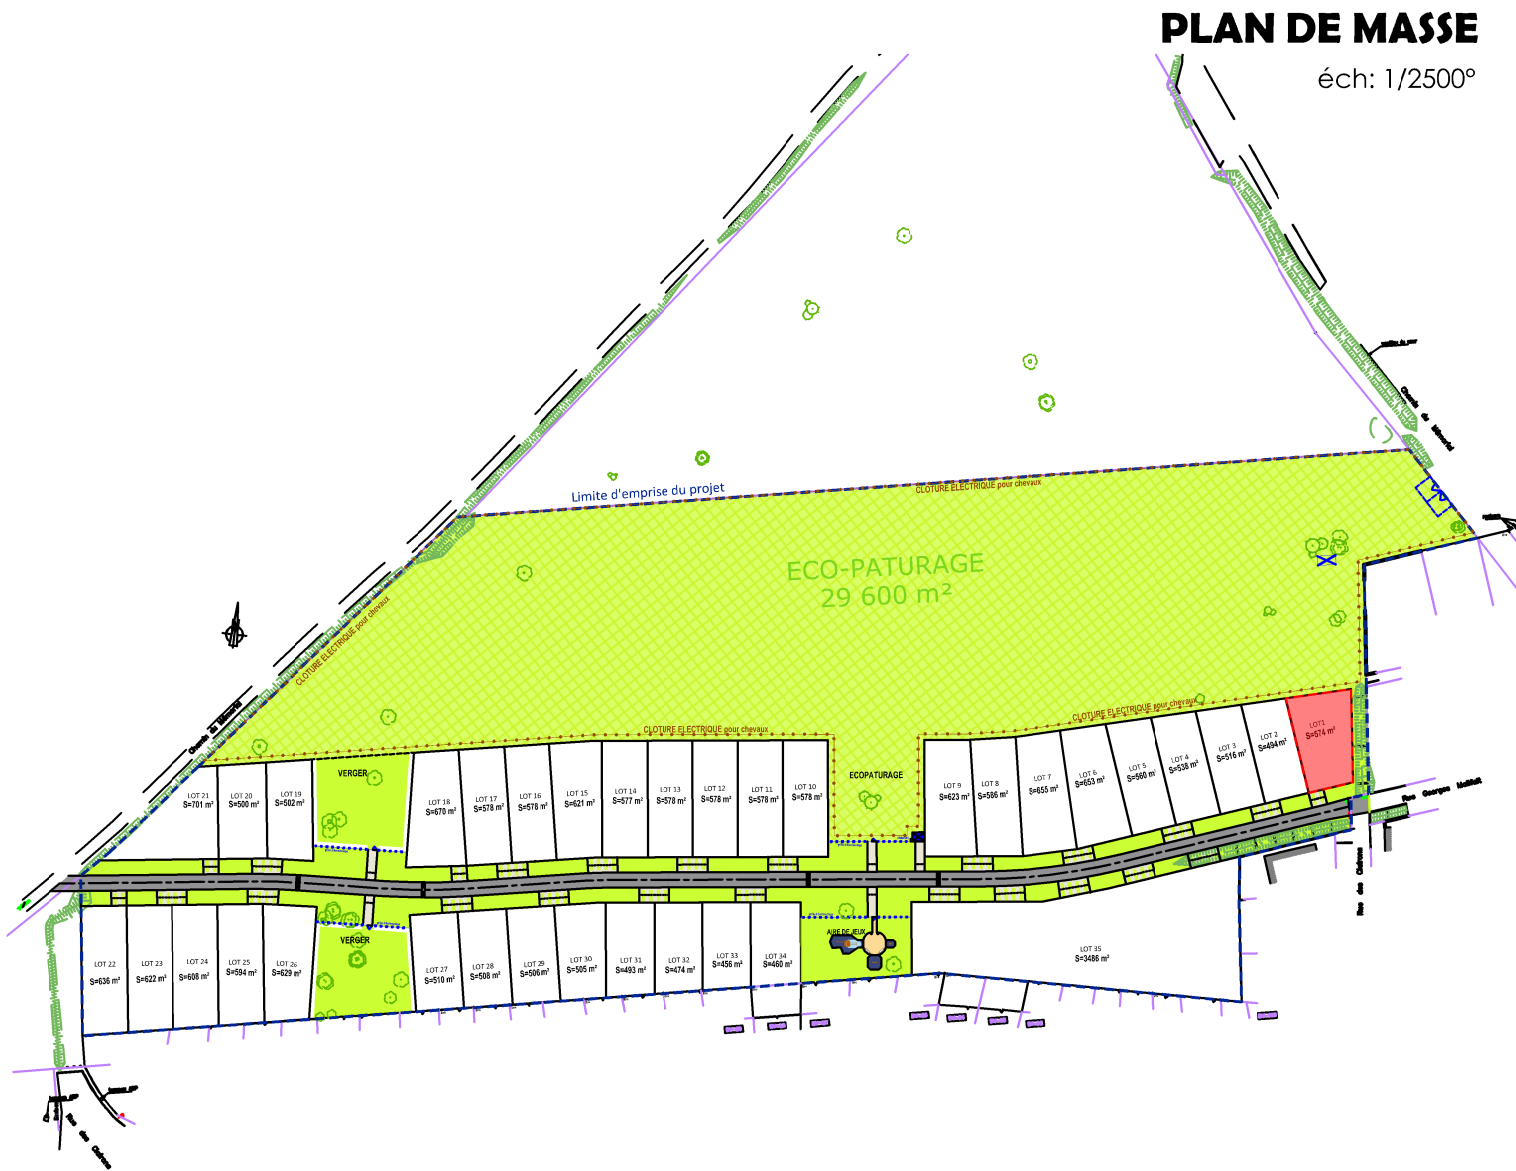


PLAN DE MASSE


éch: 1/2500°

PROVISOIRE

LOT 2
S=494 m²

LOT 1
S=574 m²

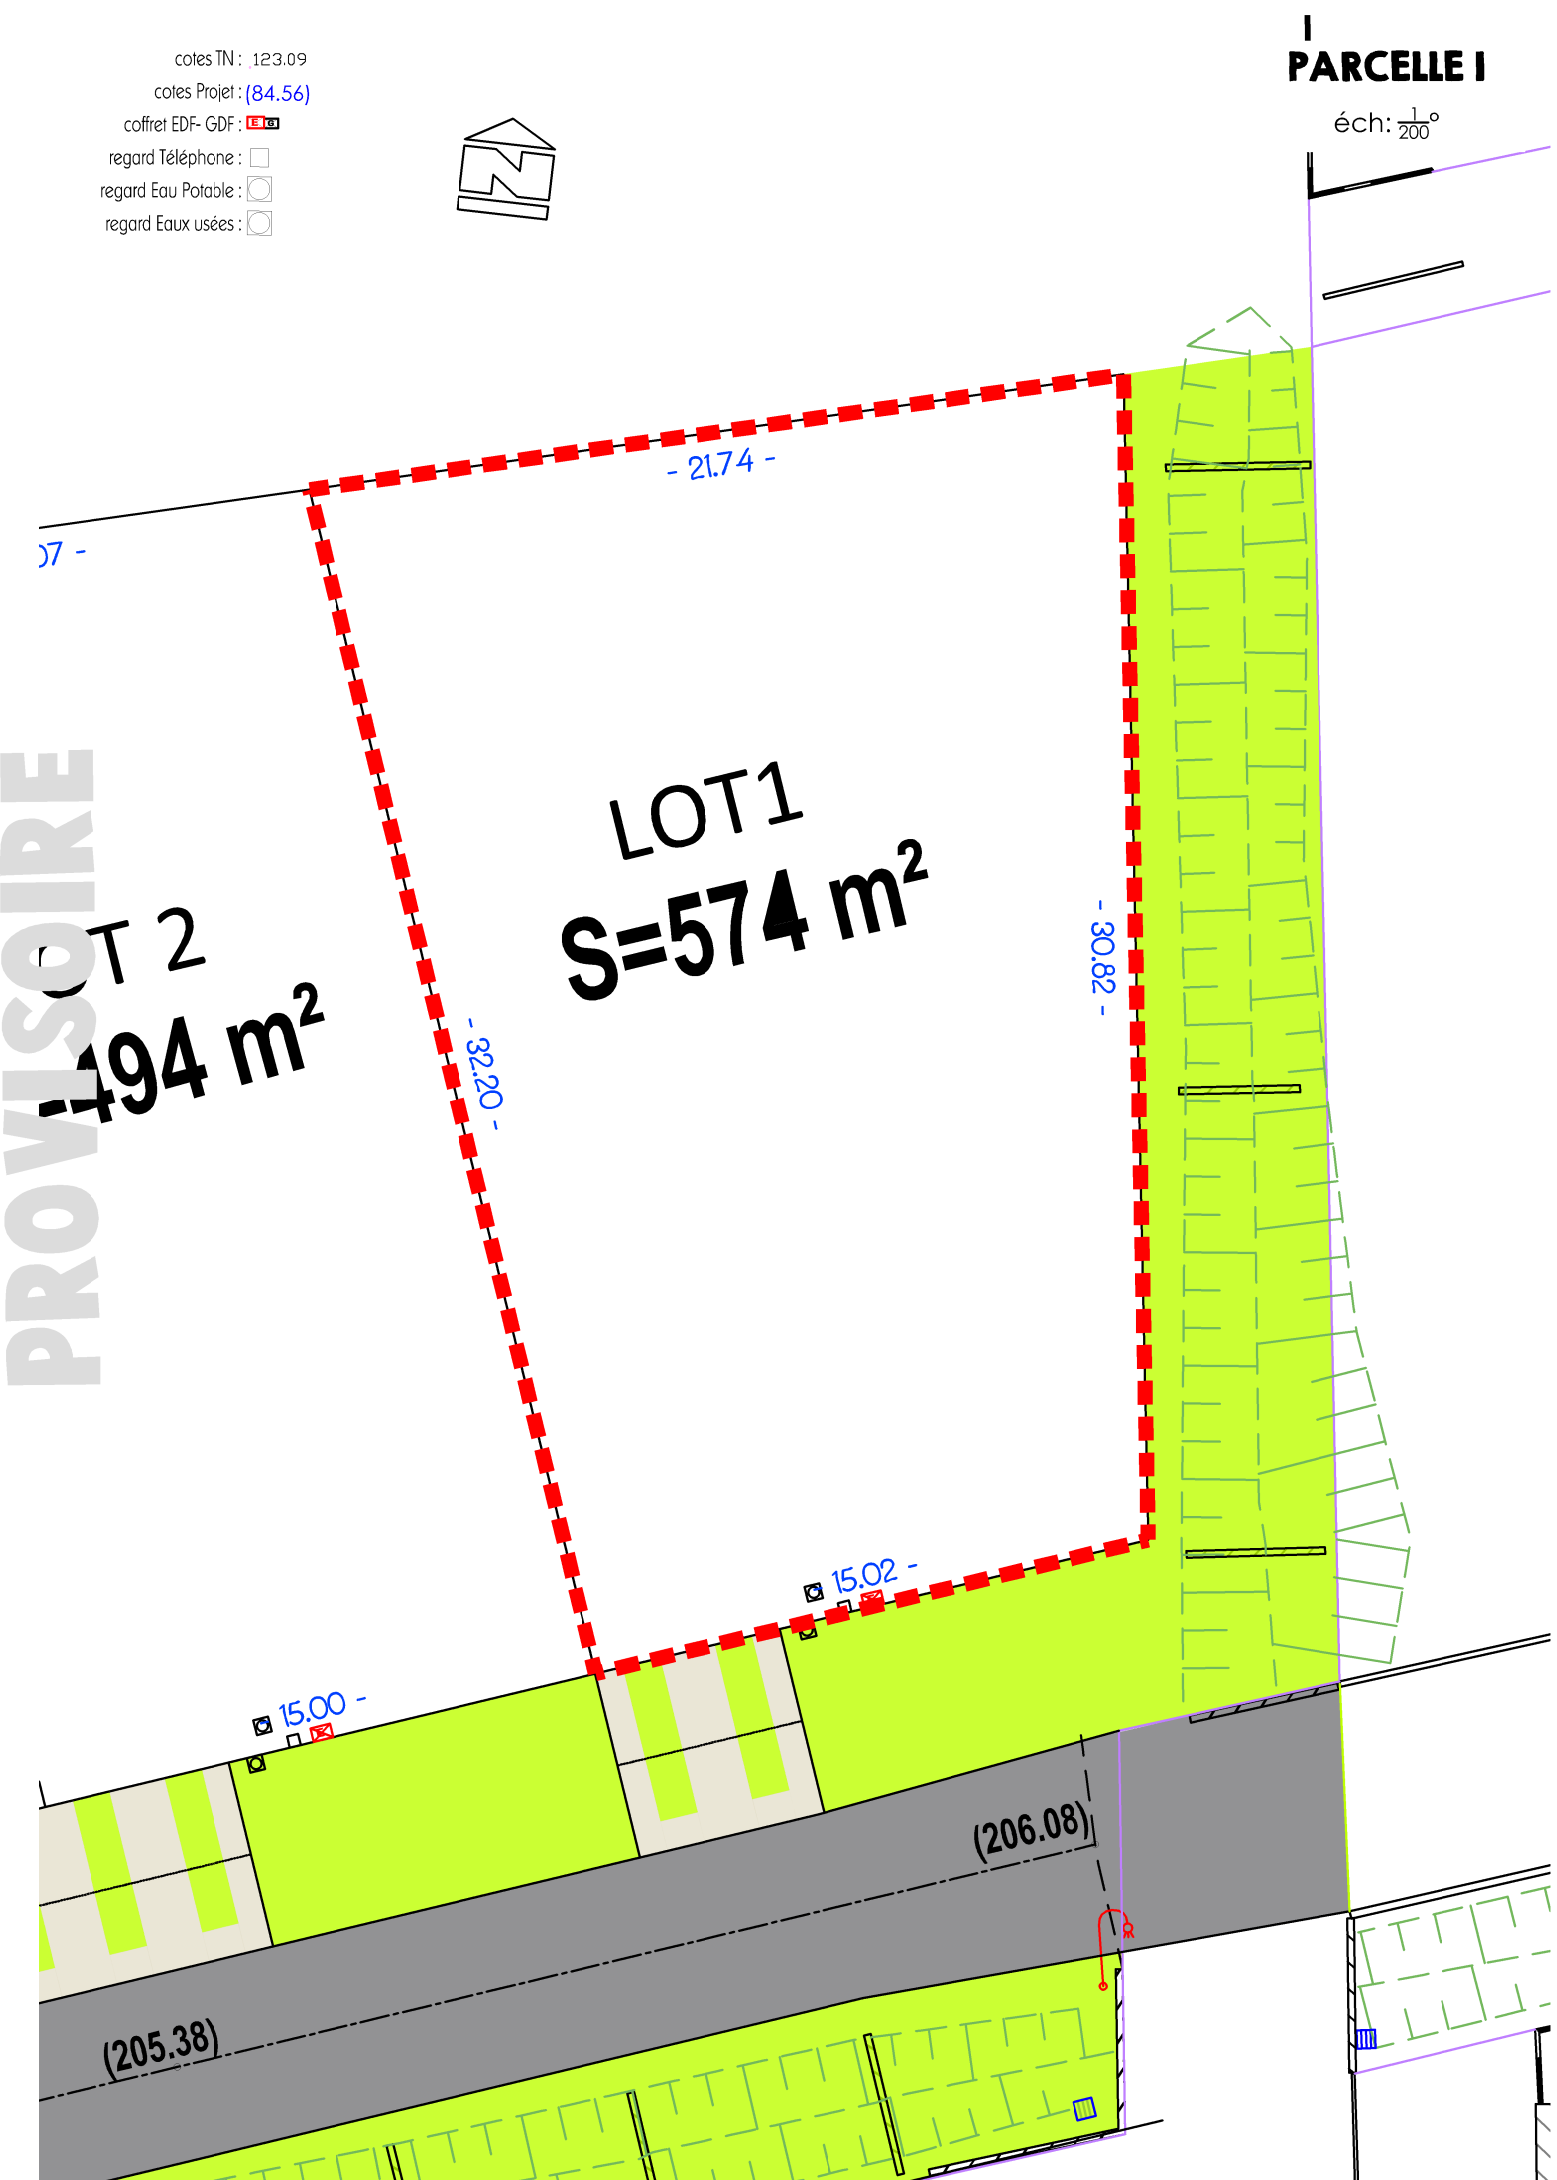

cotes TN : 123.09
cotes Projet : (84.56)
coffret EDF- GDF : 
regard Téléphone :
regard Eau Potable :
regard Eaux usées :



PARCELLE I
éch: 1/200°

* les surfaces sont données à titre indicatif sous réserve de validation par le géomètre.

- 
VOIRIE
- 
TROTTOIR - ACCES PARCELLE
- 
ESPACES VERTS