

VILLE DE CHARLEVILLE-MEZIERES


LOTISSEMENT 'LE PLATEAU DE BERTHAUCOURT'

● PLAN DE VENTE PROVISOIRE

PARCELLE 2

PLAN DE MASSE

éch: 1/2500°

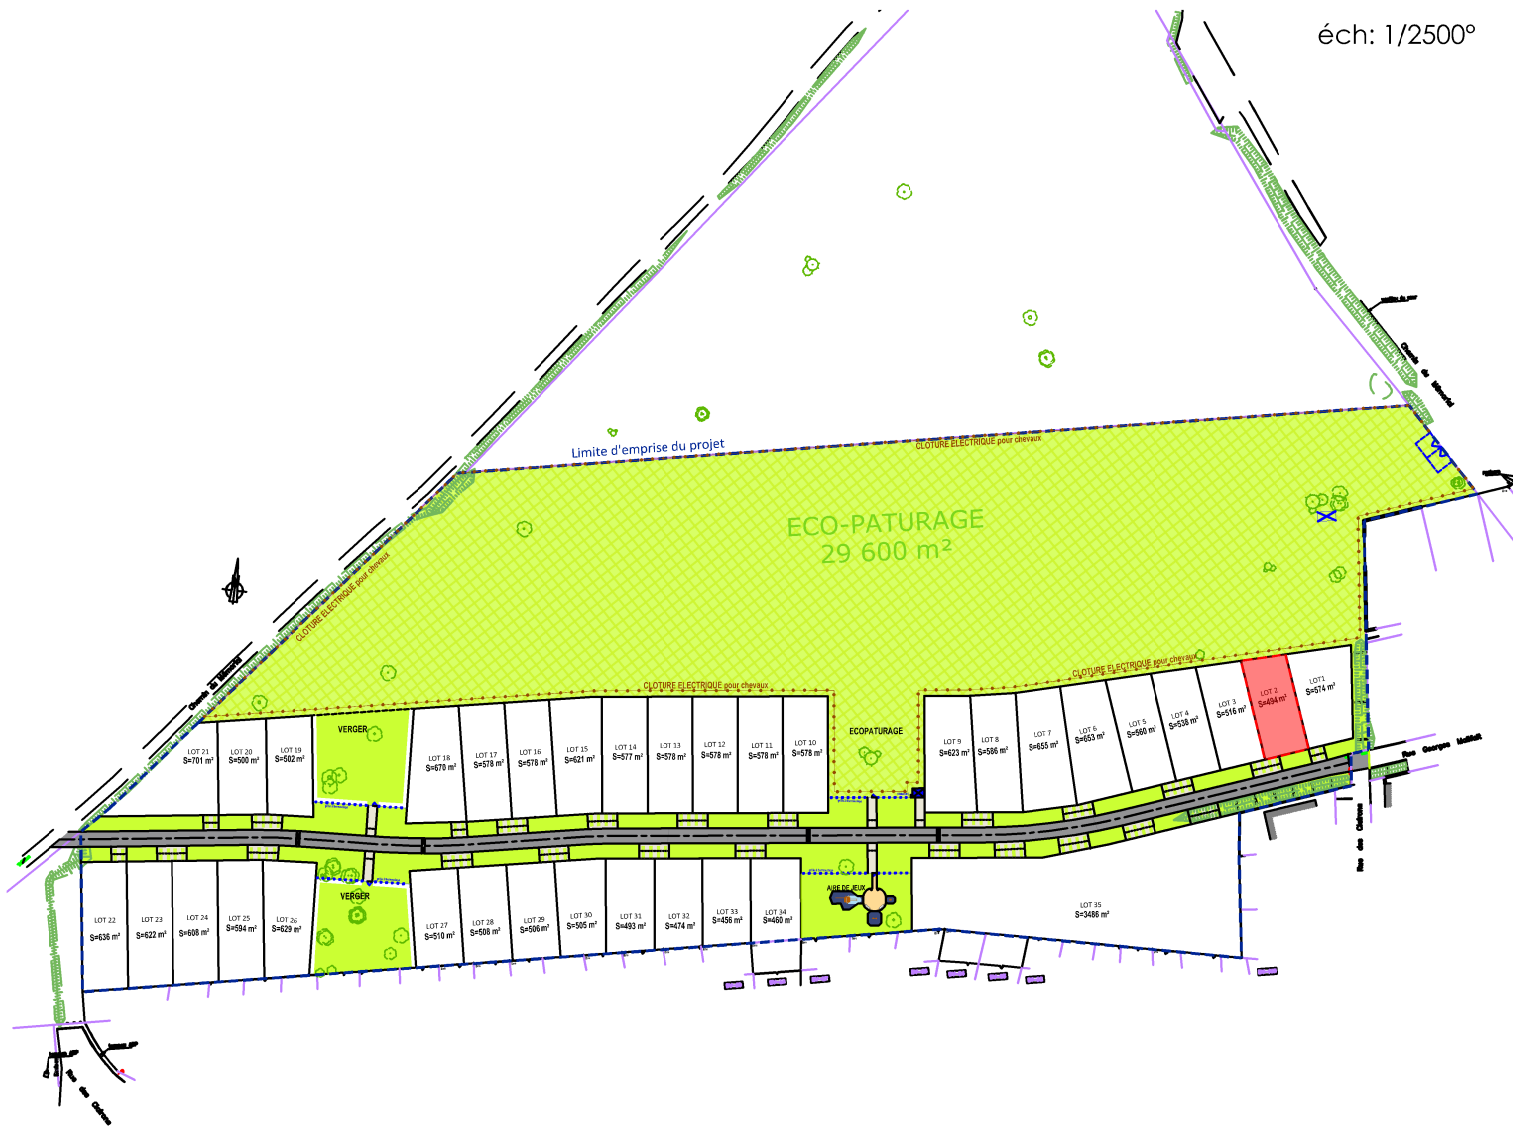

cotes TN : 123.09


cotes Projet : (84.56)

coffret EDF- GDF : 

regard Téléphone :

regard Eau Potable :

regard Eaux usées :

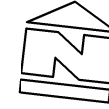

PARCELLE 2


éch: 1/200°

PROVISOIRE

LOT 3
S=516 m²

LOT 2
S=494 m²

LOT 1
S=574 m²

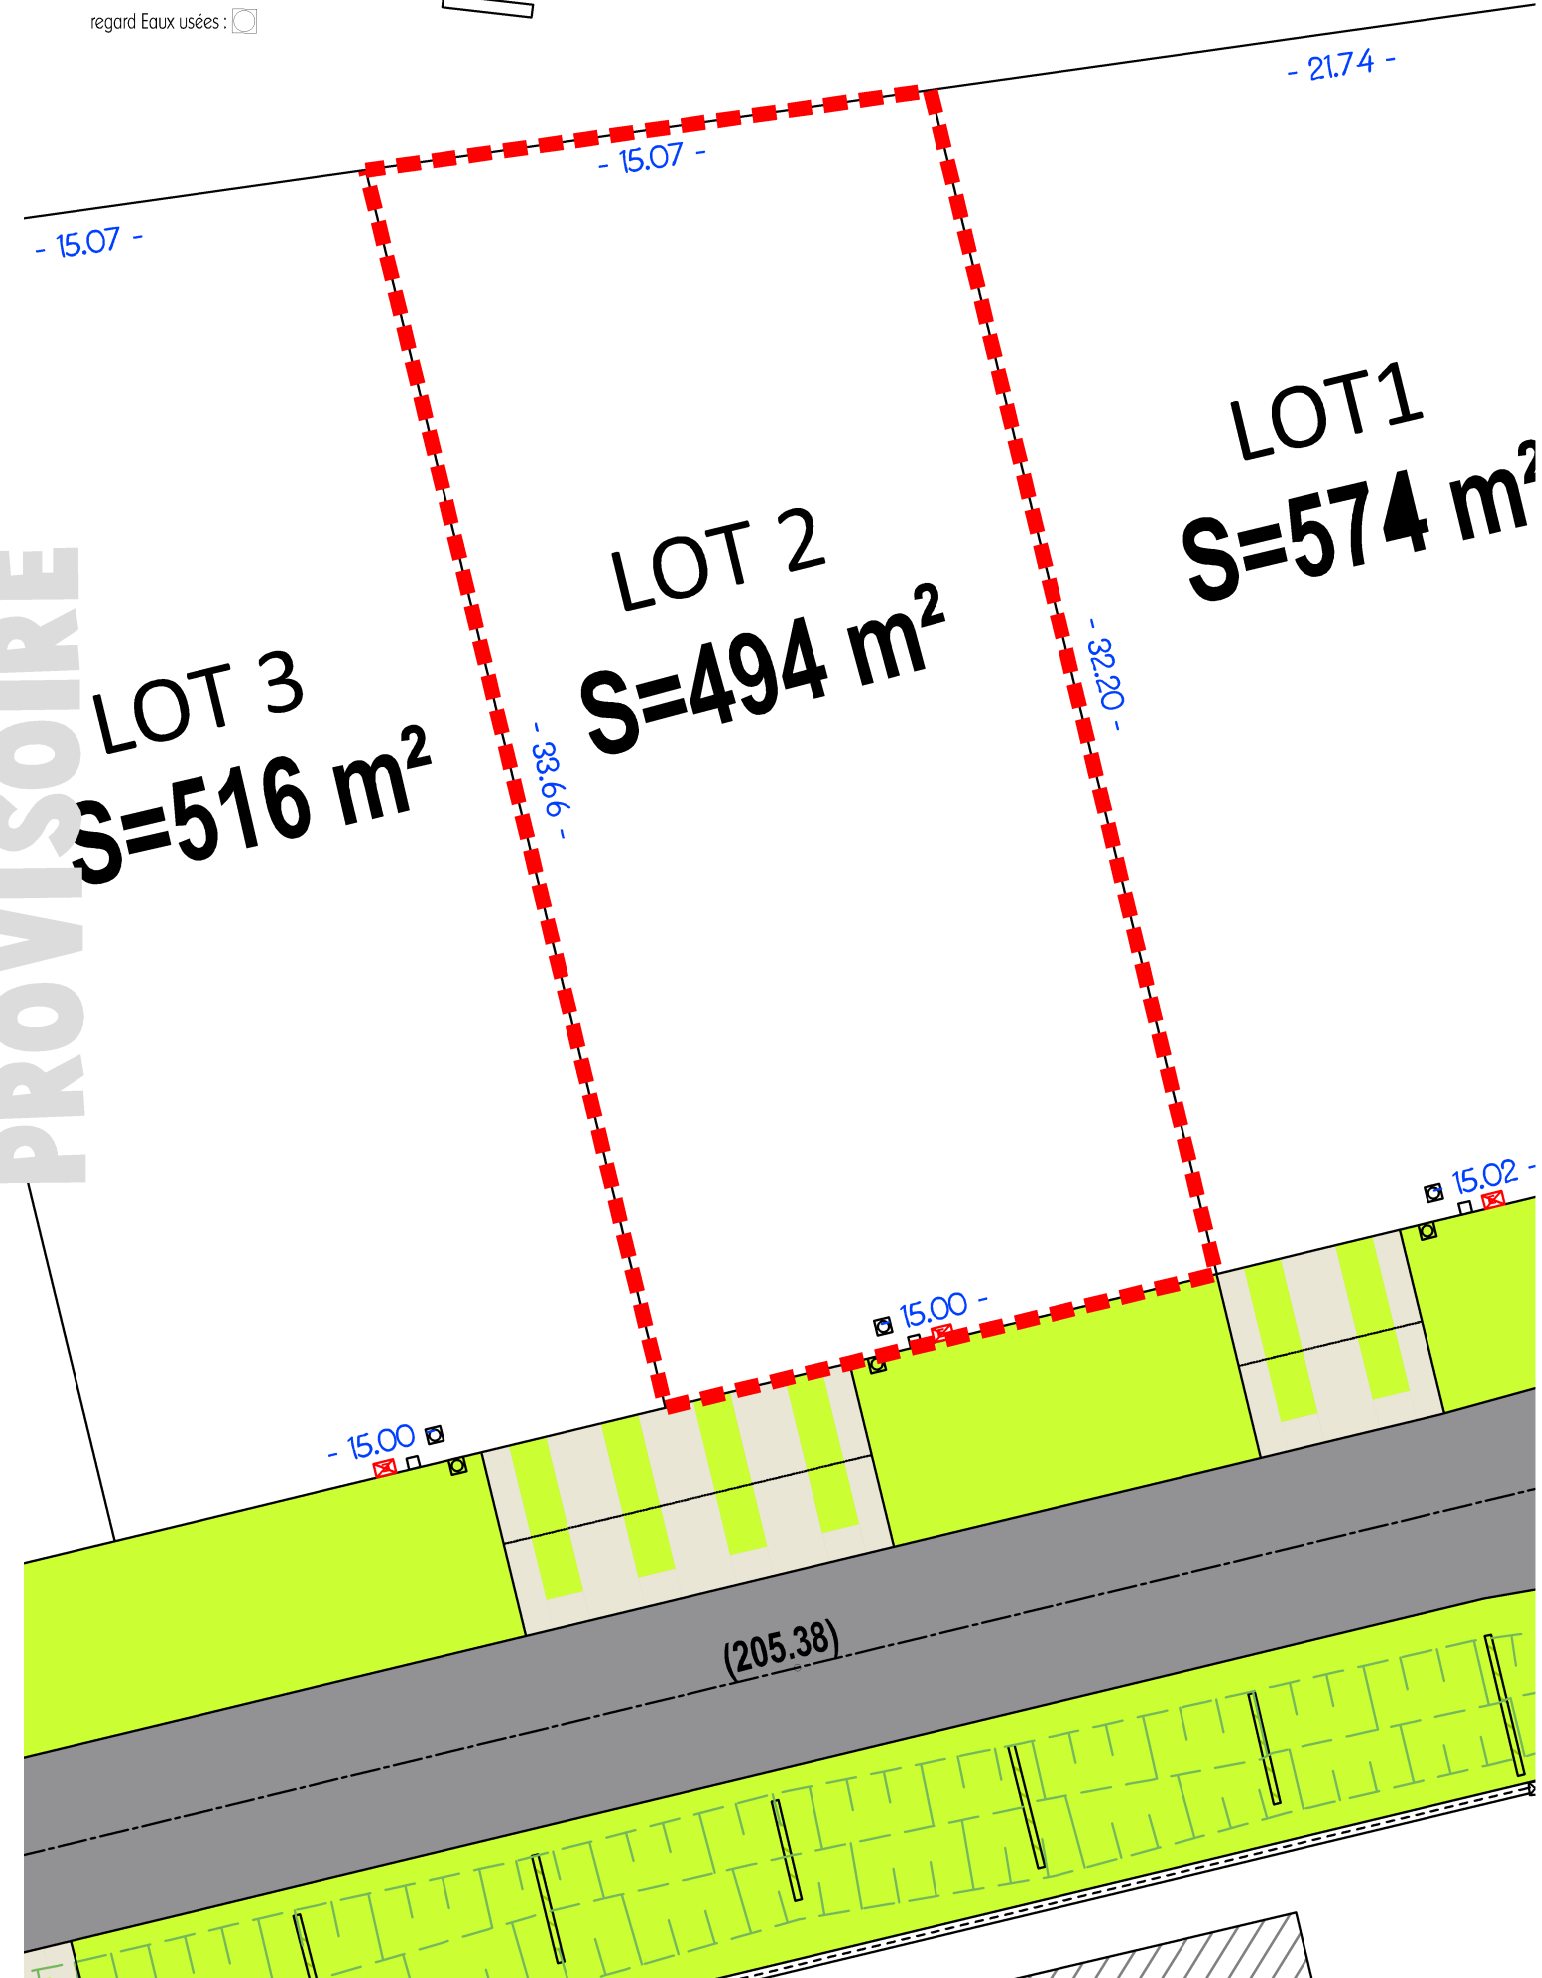

* les surfaces sont données à titre indicatif sous réserve de validation par le géomètre.

- 
VOIRIE
- 
TROTTOIR - ACCES PARCELLE
- 
ESPACES VERTS