

VILLE DE CHARLEVILLE-MEZIERES


LOTISSEMENT 'LE PLATEAU DE BERTHAUCOURT'

● PLAN DE VENTE PROVISOIRE

PARCELLE 31

PLAN DE MASSE

éch: 1/2500°

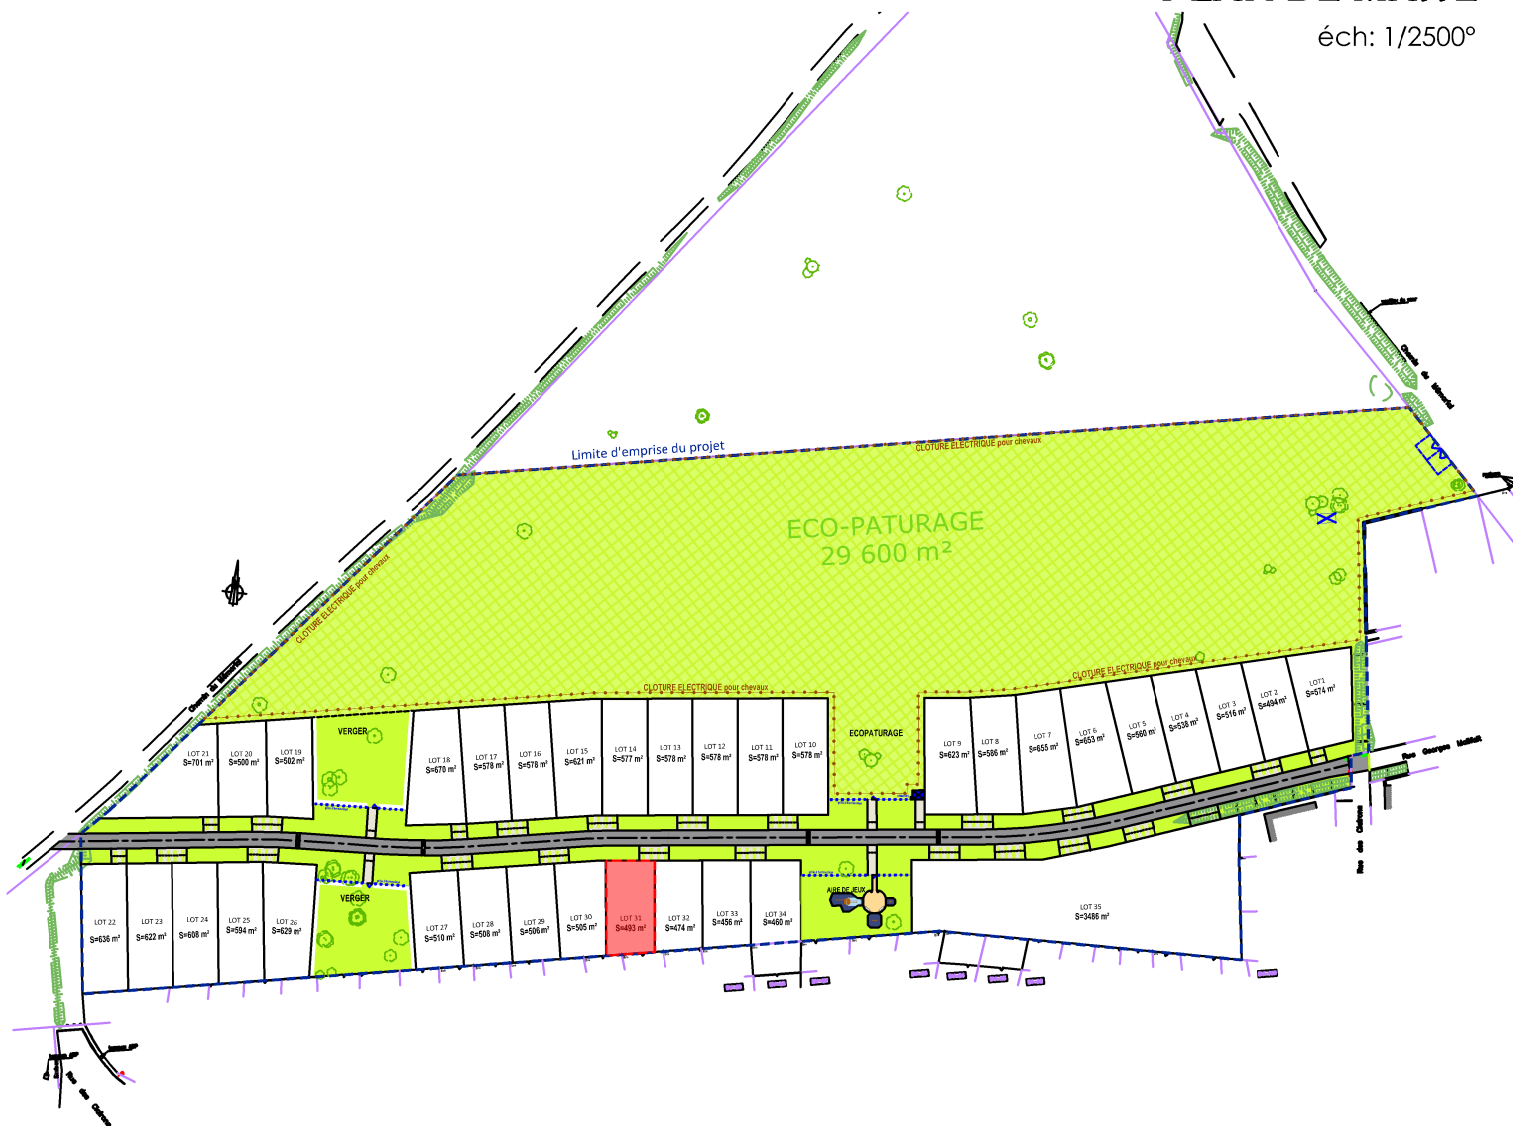


PROVISOIRE

LOT 30
S=505 m²

LOT 31
S=493 m²

LOT 32
S=474 m²

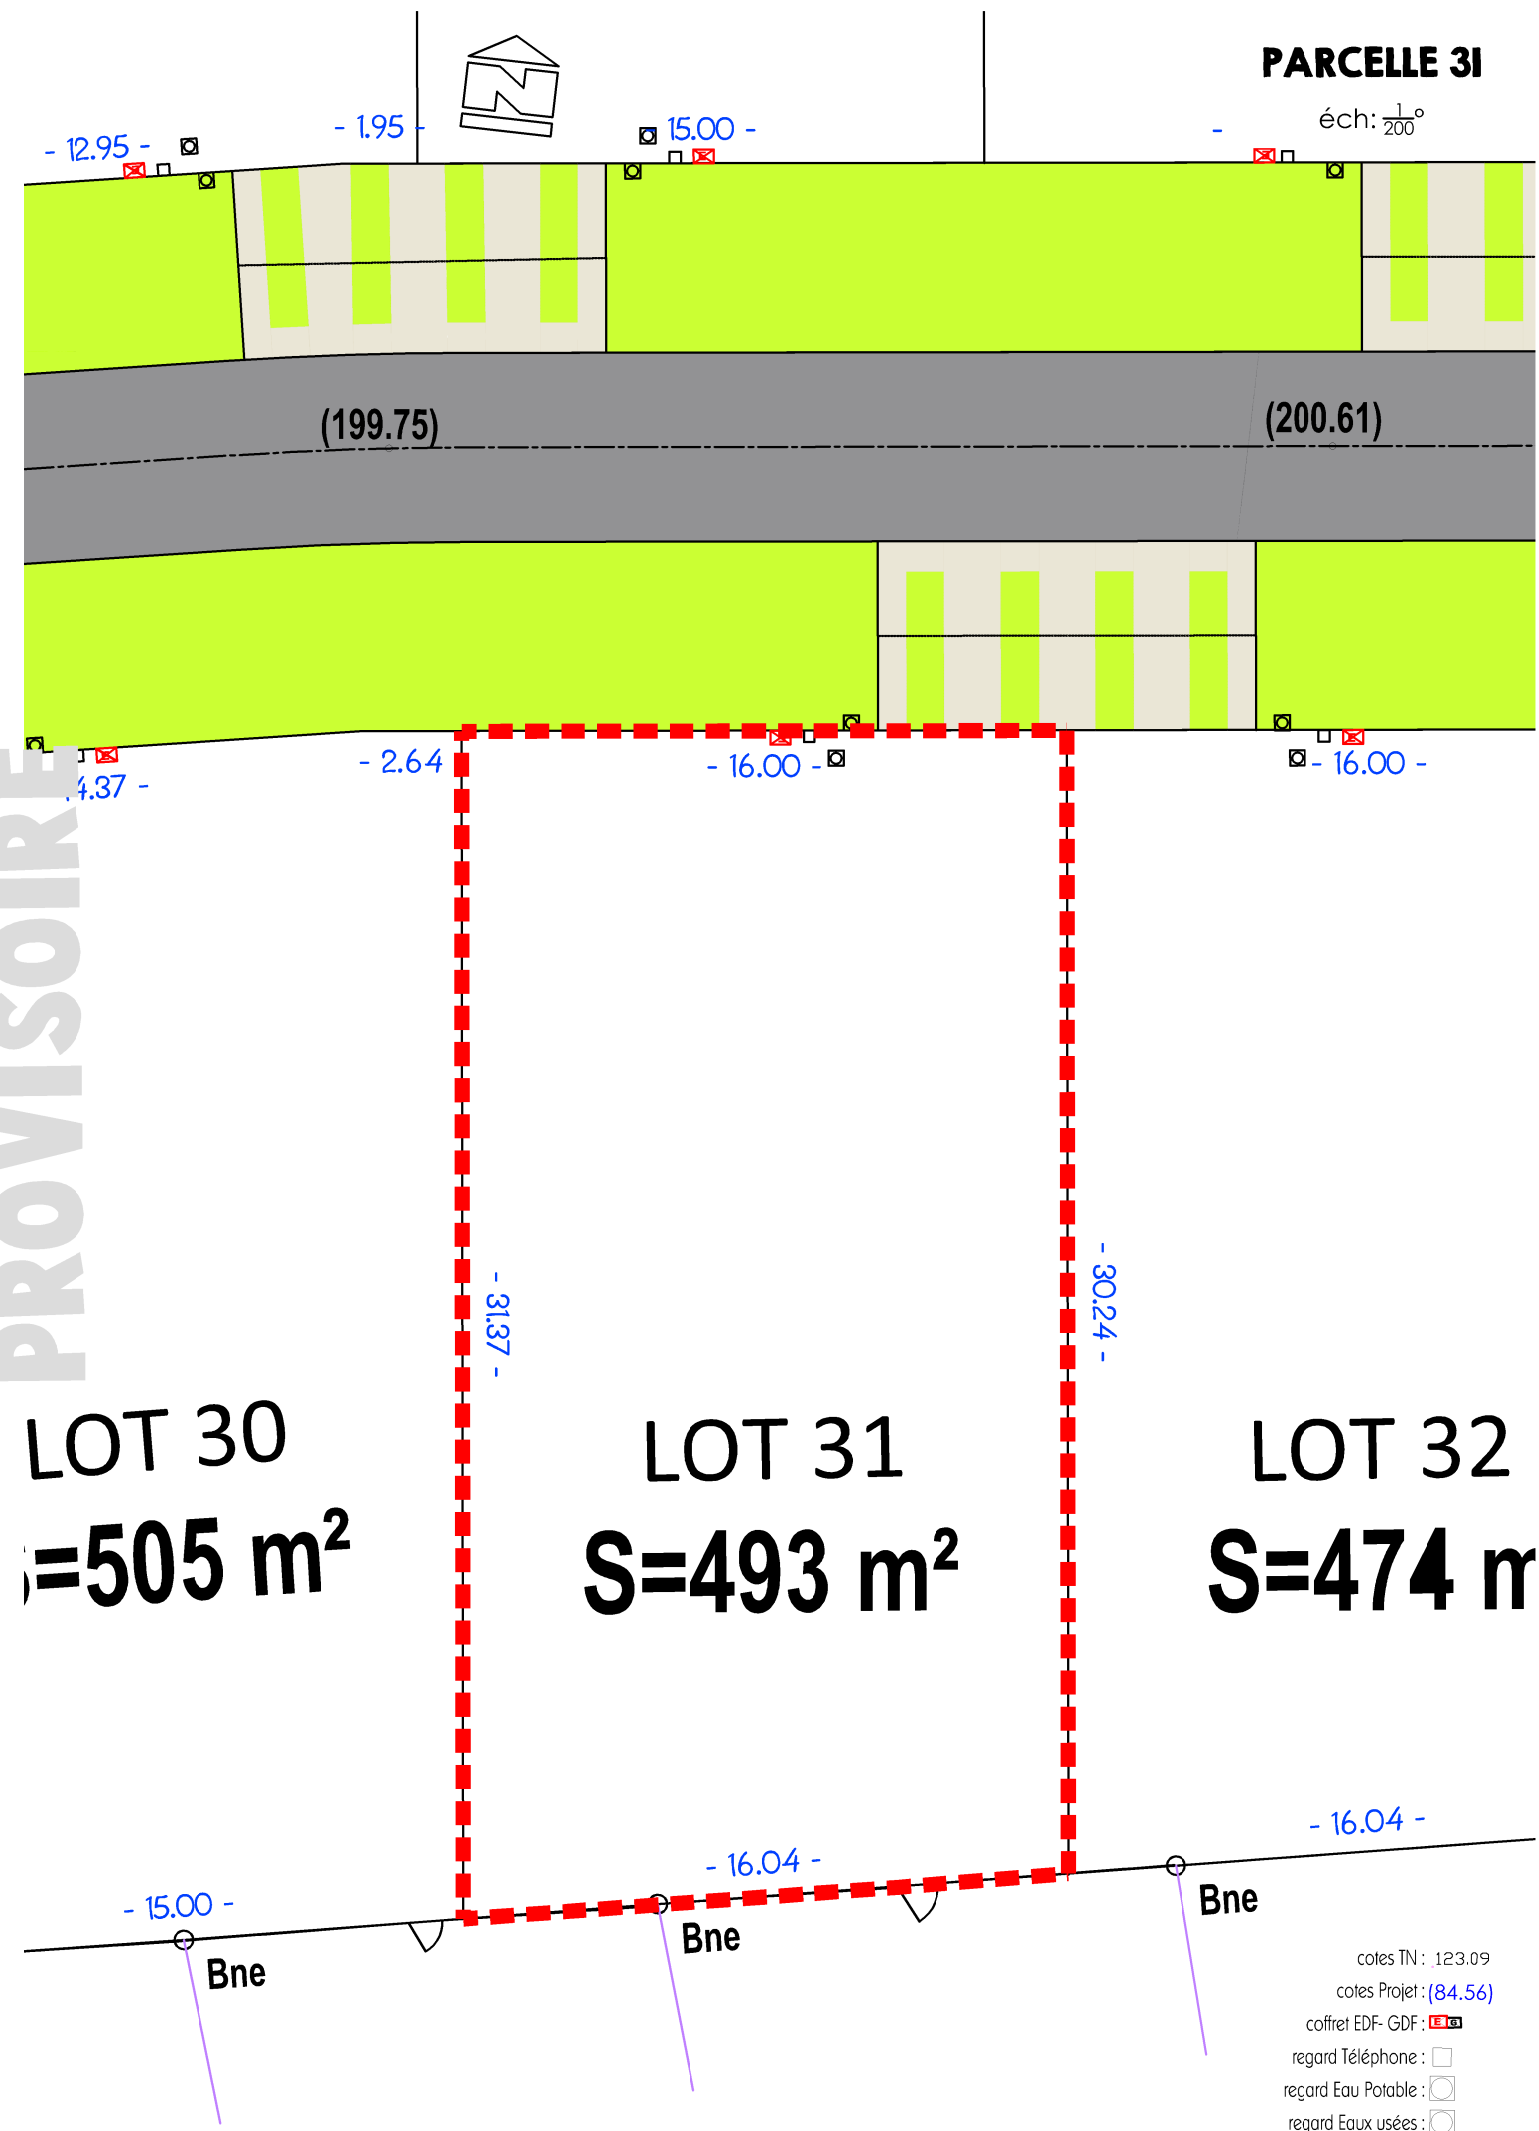

PARCELLE 31

éch: 1/200°

- 12.95 - - 1.95 - 15.00 -

(199.75)

(200.61)

4.37 - - 2.64 - 16.00 - - 16.00 -

- 31.37 -

- 30.24 -

- 15.00 -

- 16.04 -

- 16.04 -

Bne

Bne

Bne

cotes TN : 123.09
cotes Projet : (84.56)

coffret EDF- GDF: 

- regard Téléphone:
- regard Eau Potable:
- regard Eaux usées:

* les surfaces sont données à titre indicatif sous réserve de validation par le géomètre.



VOIRIE



TROTTOIR - ACCES PARCELLE



ESPACES VERTS