

# VILLE DE CHARLEVILLE-MEZIERES


## LOTISSEMENT 'LE PLATEAU DE BERTHAUCOURT'

### ● PLAN DE VENTE PROVISOIRE

# PARCELLE 33


### PLAN DE MASSE

éch: 1/2500°

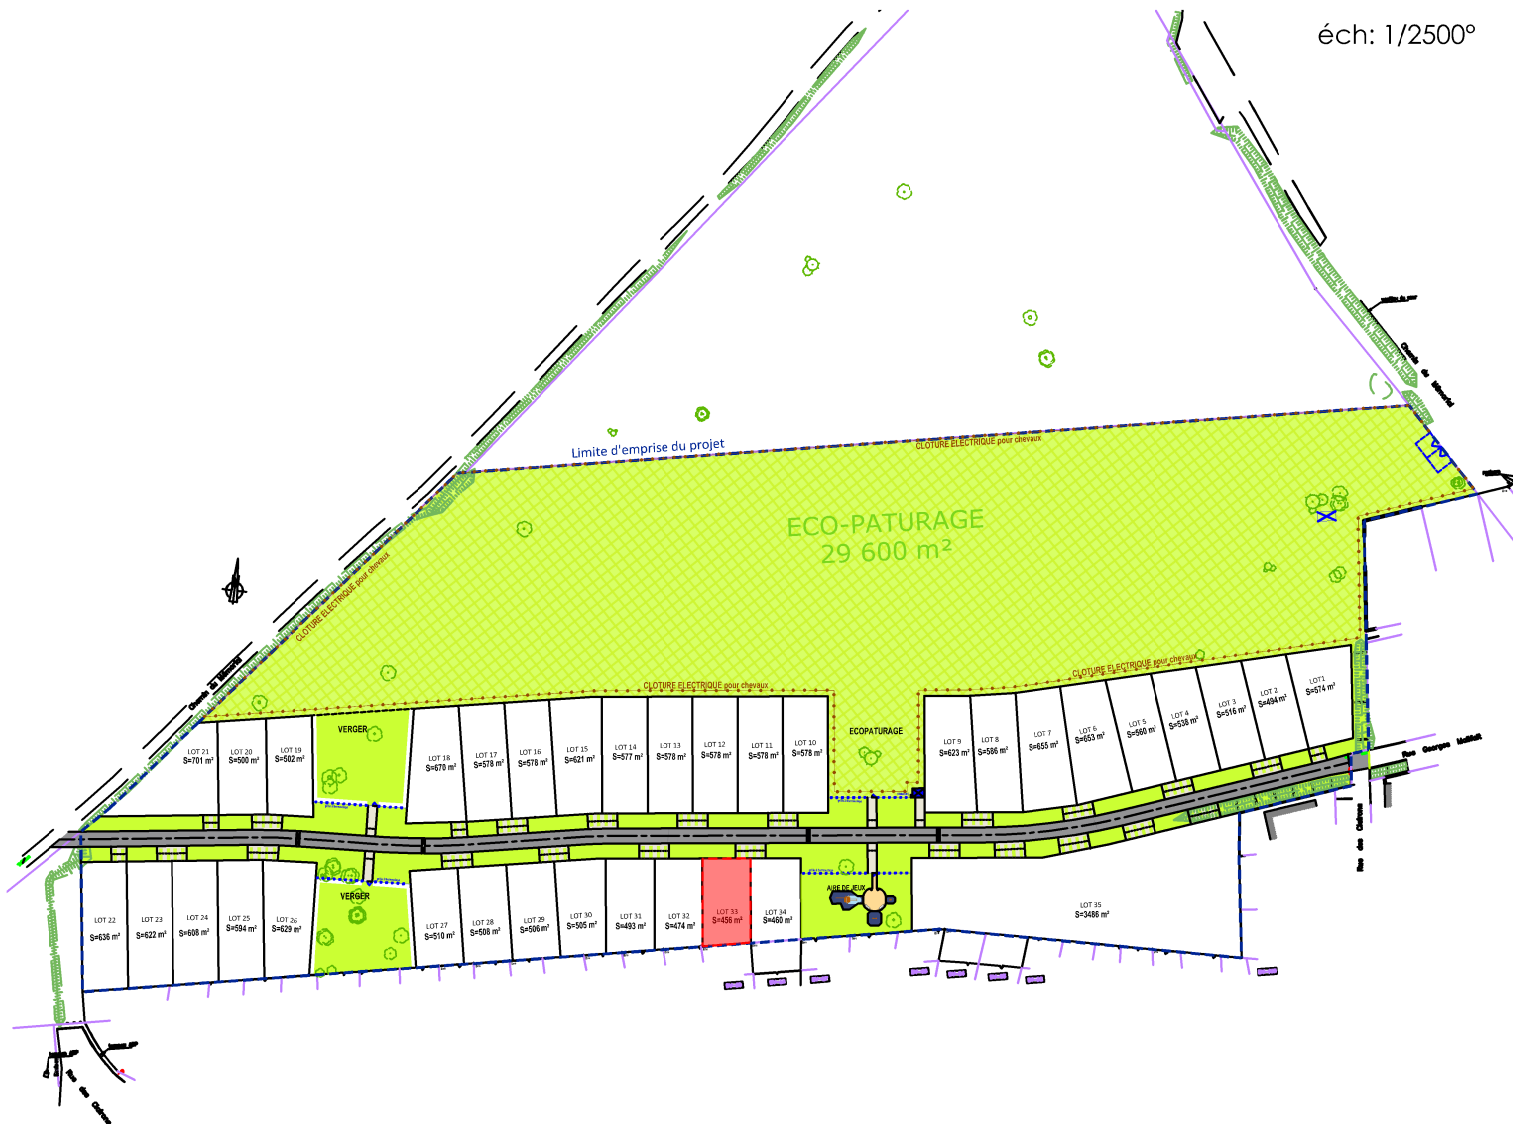

### PARCELLE 33

éch: 1/200°

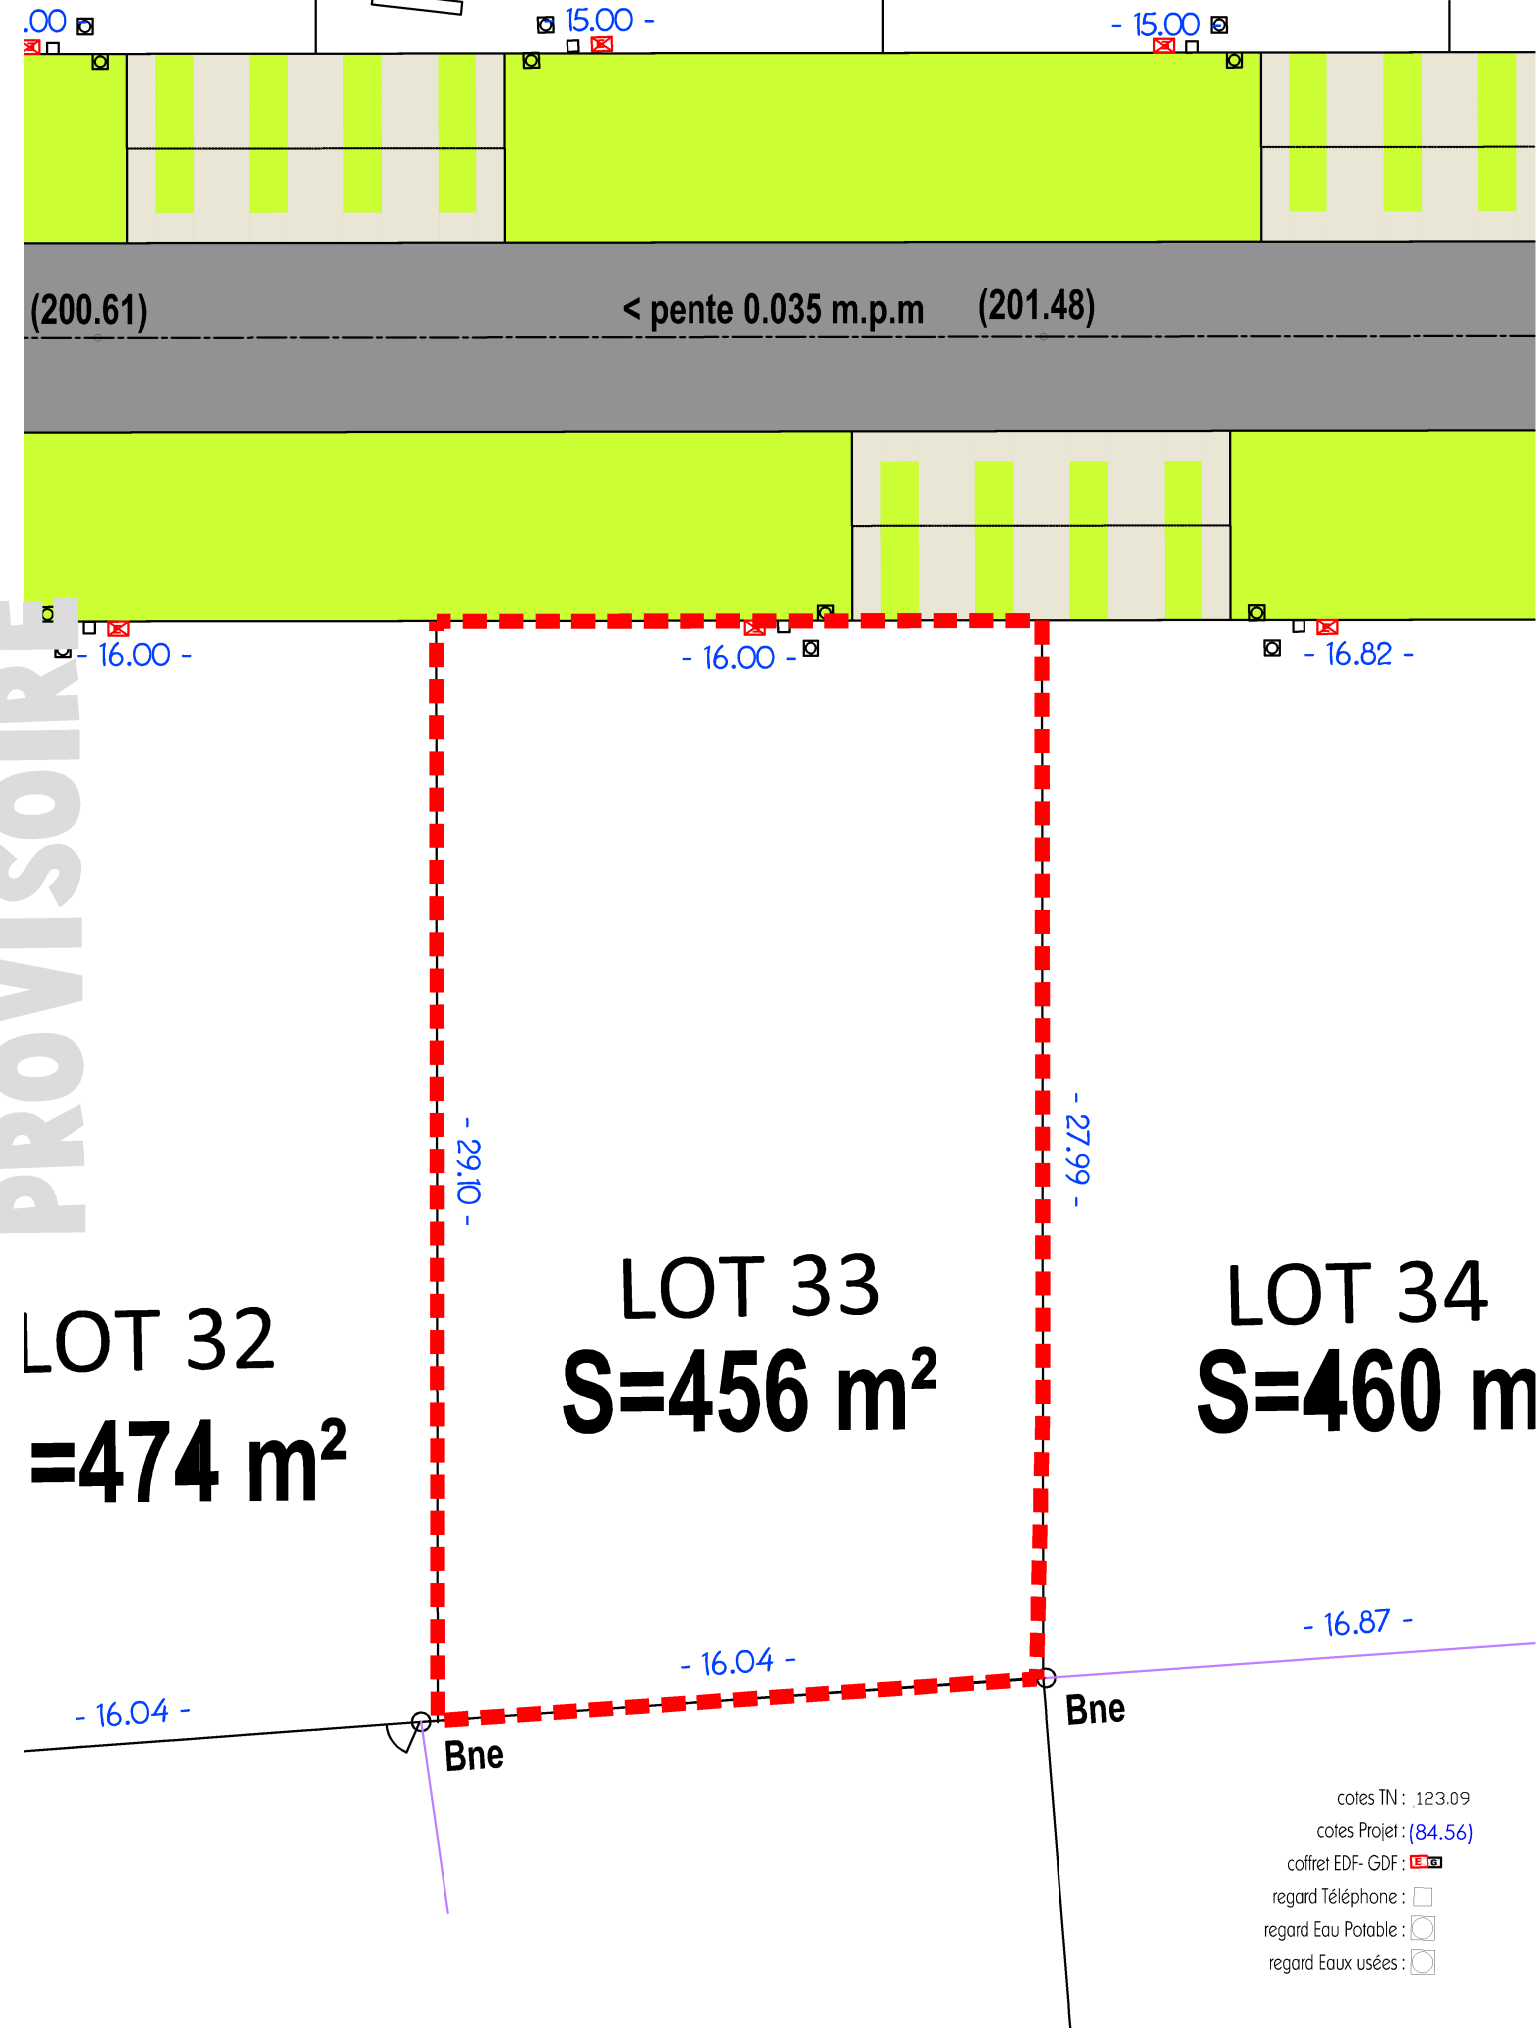

PROVISOIRE


LOT 32  
=474 m<sup>2</sup>

LOT 33  
S=456 m<sup>2</sup>

LOT 34  
S=460 m<sup>2</sup>

\* les surfaces sont données à titre indicatif sous réserve de validation par le géomètre.



cotes TN : 123.09  
cotes Projet : (84.56)  
coffret EDF- GDF :   
regard Téléphone :   
regard Eau Potable :   
regard Eaux usées :