


VILLE DE CHARLEVILLE-MEZIERES


LOTISSEMENT 'LE PLATEAU DE BERTHAUCOURT'

• PLAN DE VENTE PROVISOIRE

PARCELLE 34

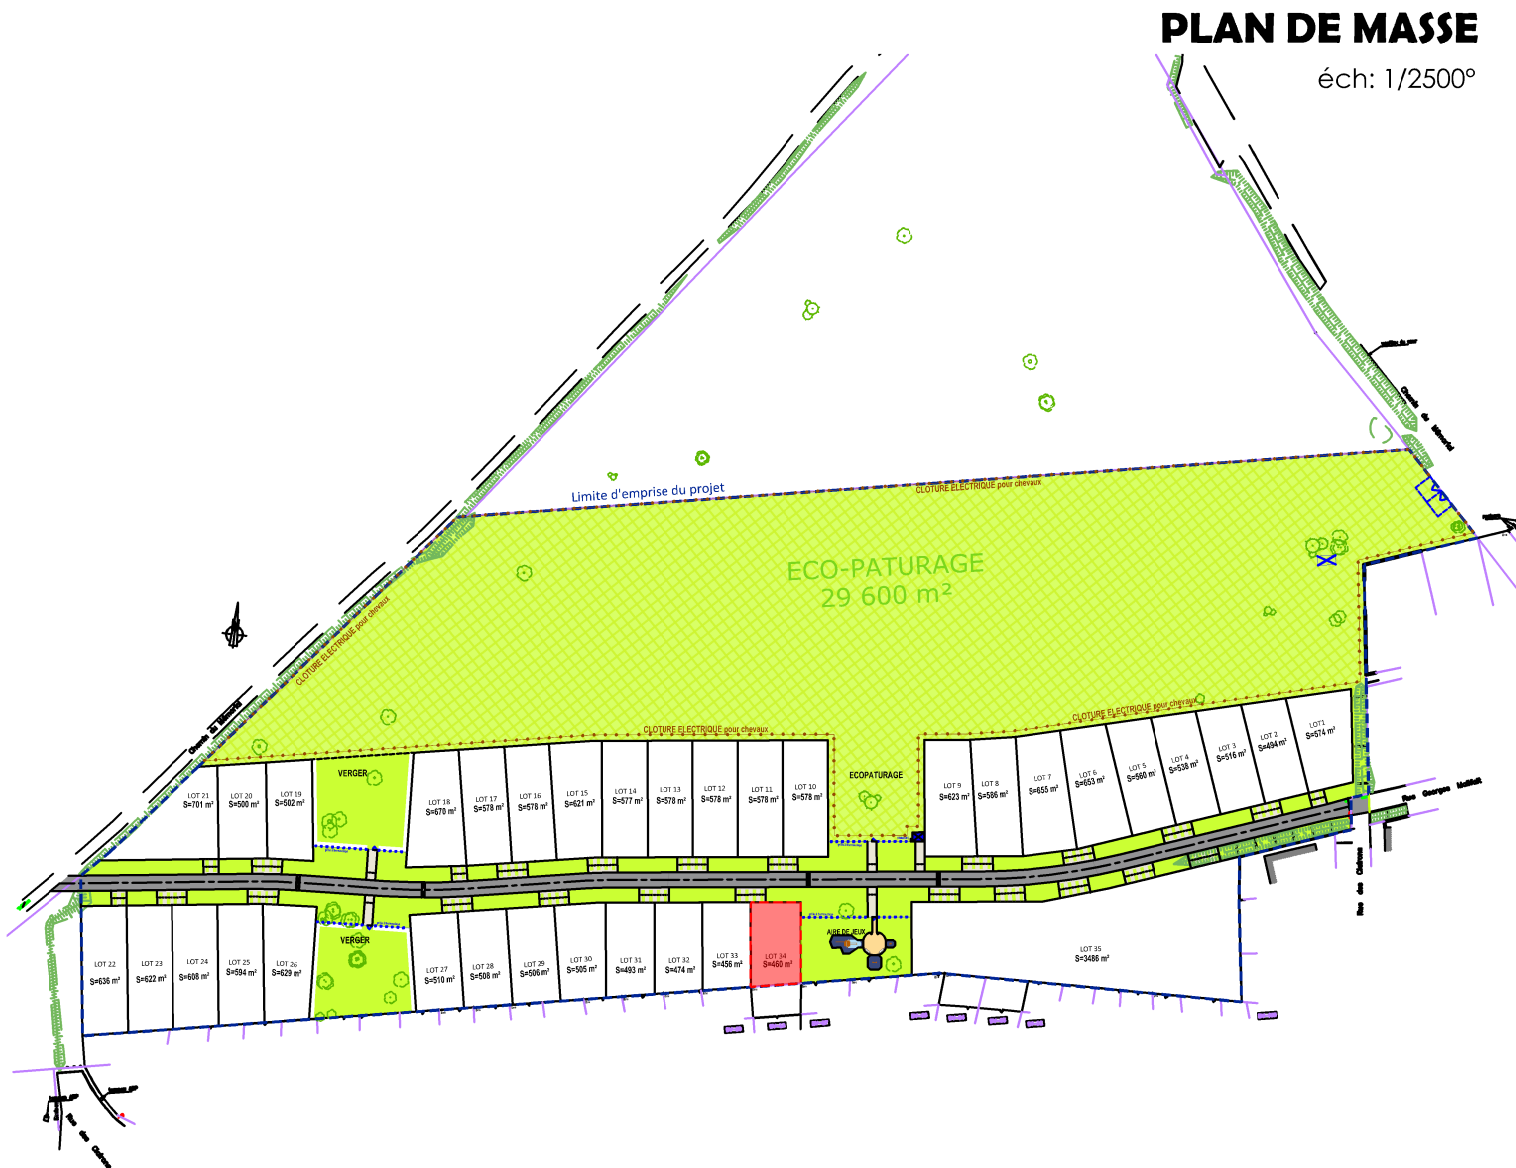


PROVISOIRE

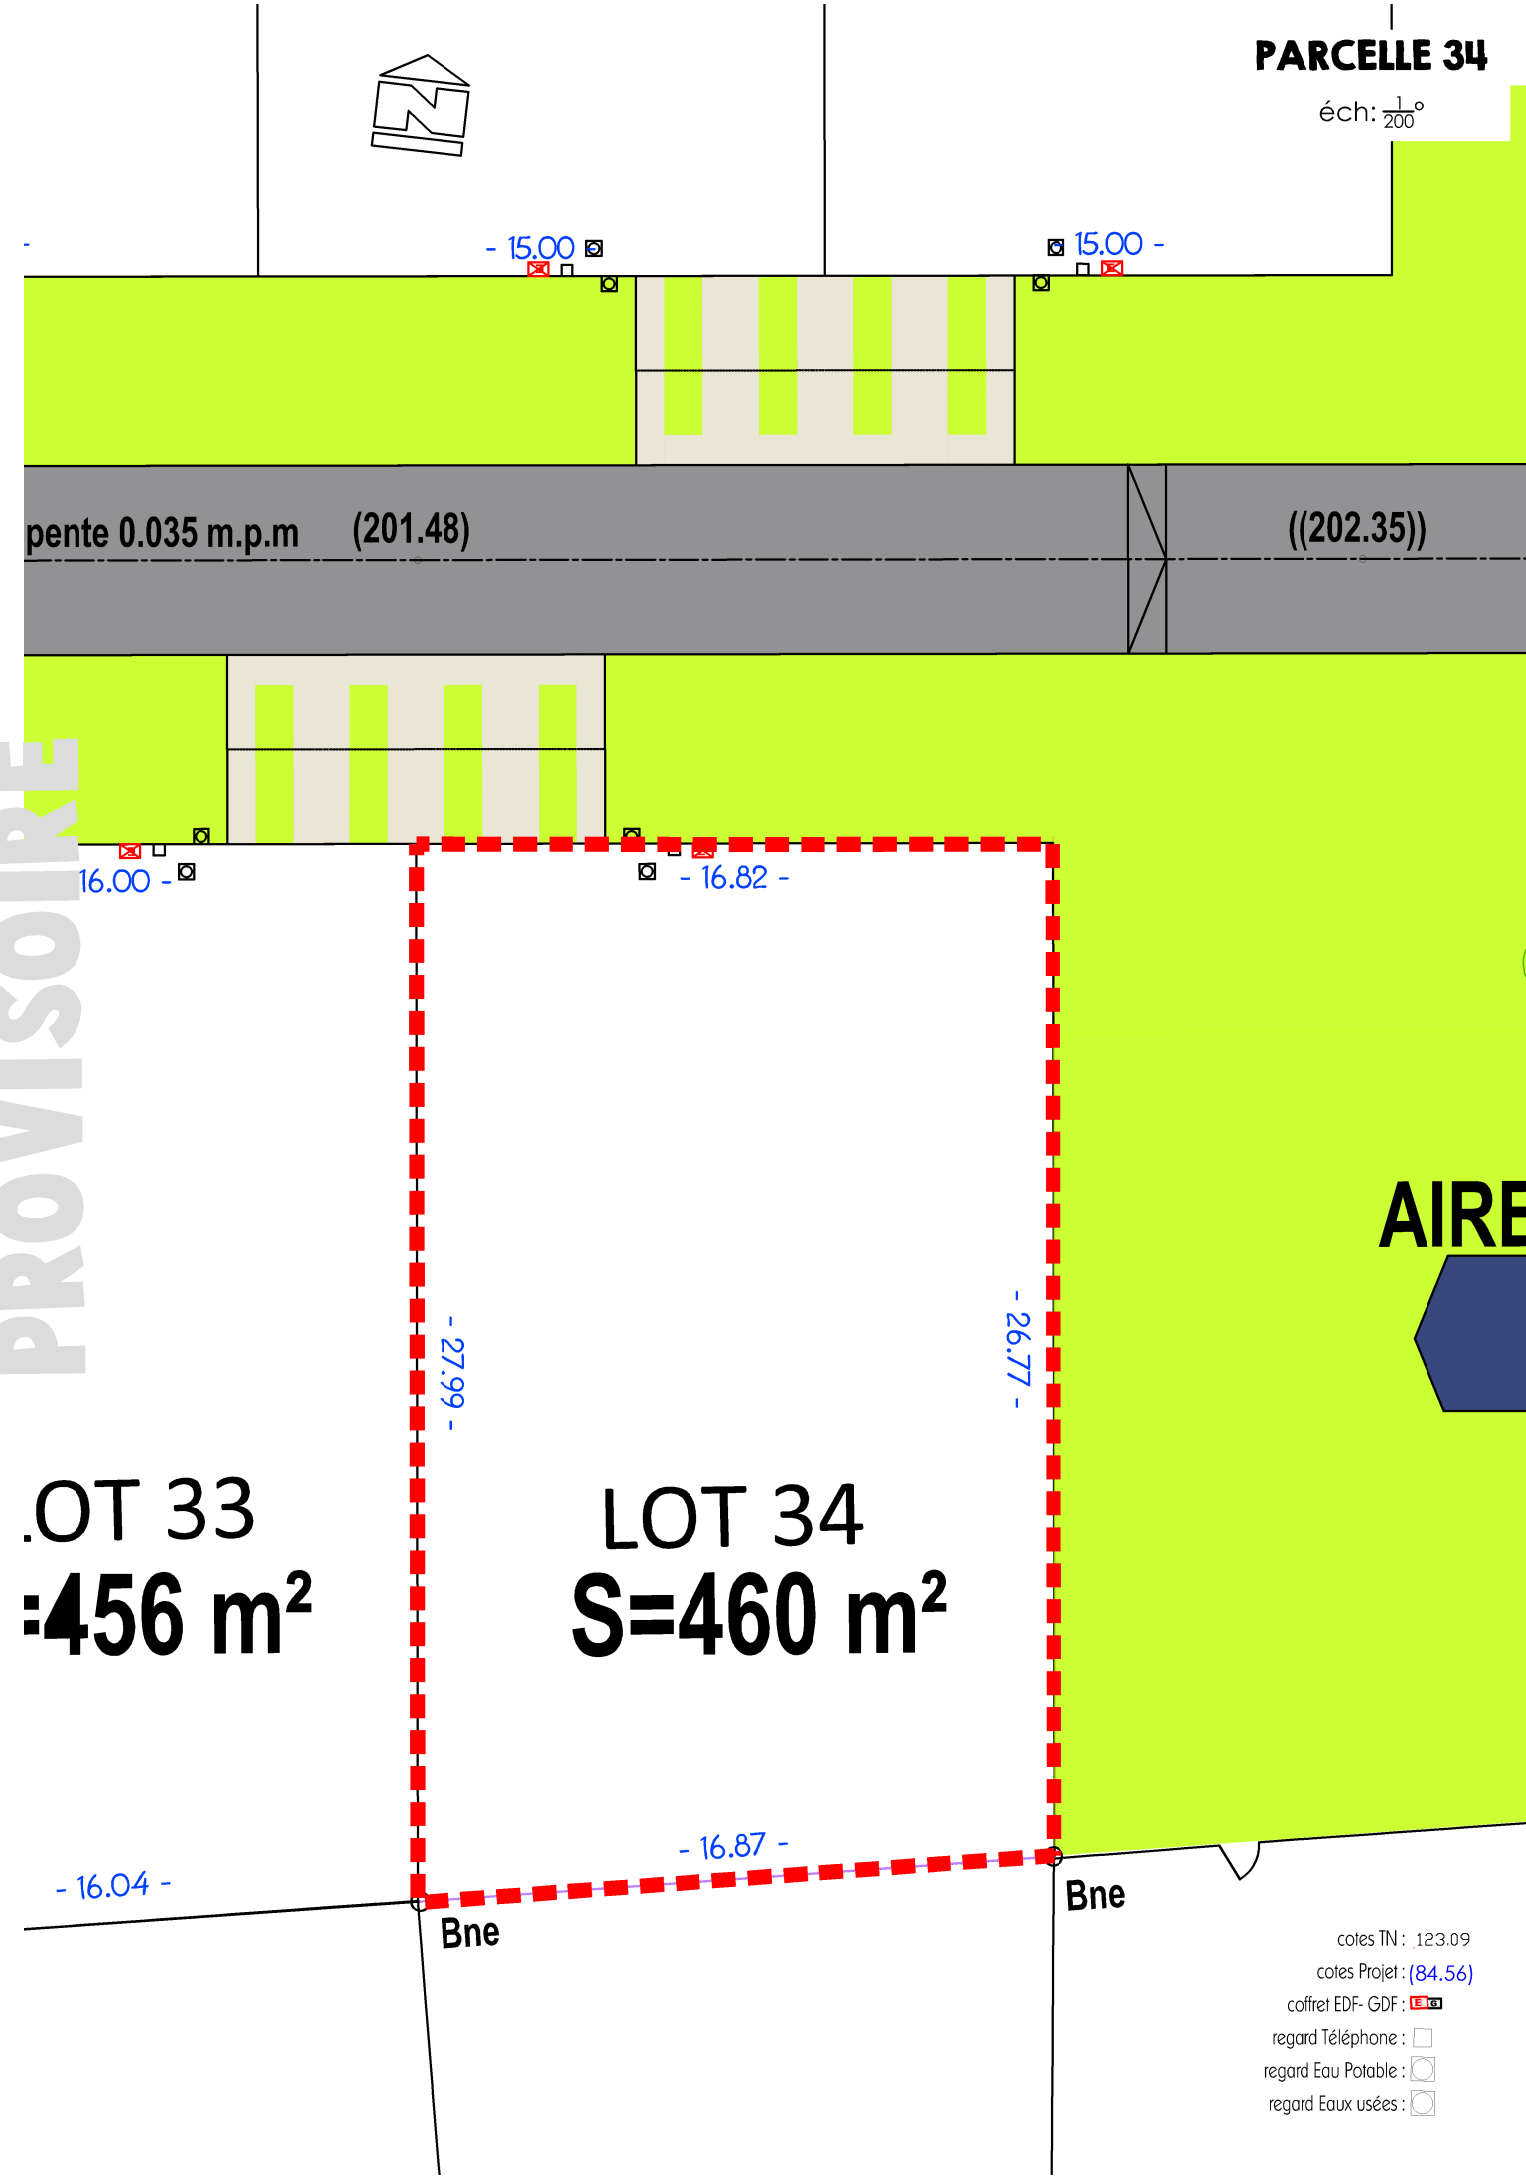

* les surfaces sont données à titre indicatif sous réserve de validation par le géomètre.



cotes TN : 123.09
cotes Projet : (84.56)
coffret EDF- GDF : 
regard Téléphone :
regard Eau Potable :
regard Eaux usées :