

VILLE DE CHARLEVILLE-MEZIERES


LOTISSEMENT 'LE PLATEAU DE BERTHAUCOURT'

● PLAN DE VENTE PROVISOIRE

PARCELLE 4

PLAN DE MASSE

éch: 1/2500°

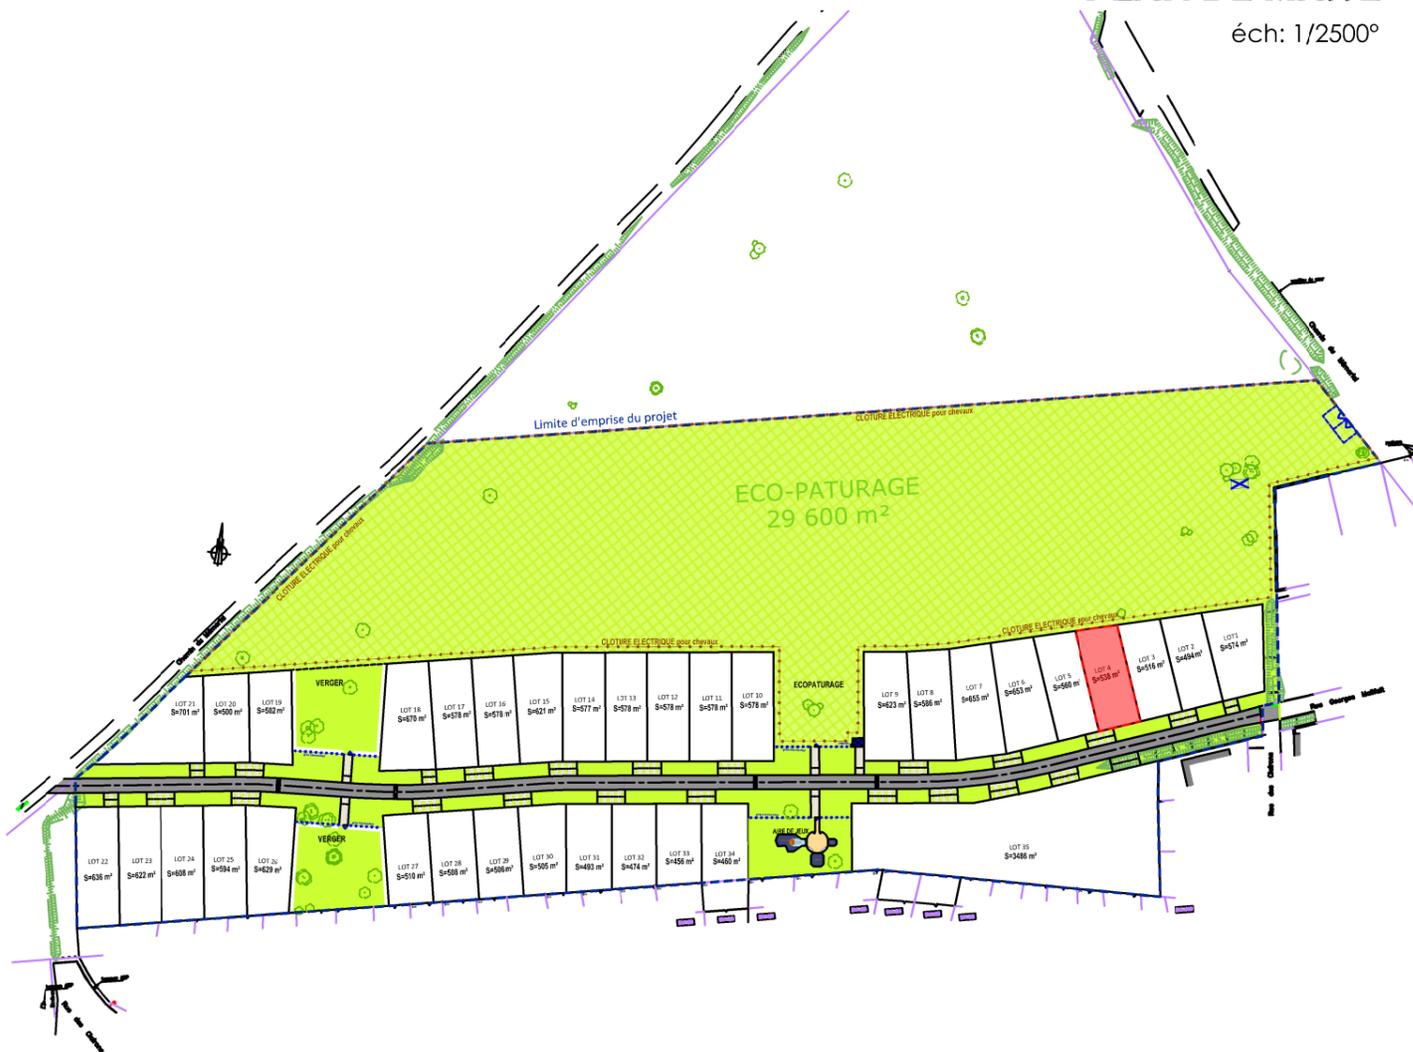

cotes TN : 123.09

cotes Projet : (84.56)

coffret EDF- GDF : 

regard Téléphone :

regard Eau Potable :

regard Eaux usées :



PARCELLE 4


éch: 1/200°

PROVISOIRE

LOT 5
S=560 m²

LOT 4
S=538 m²

LOT 3
S=516 m²

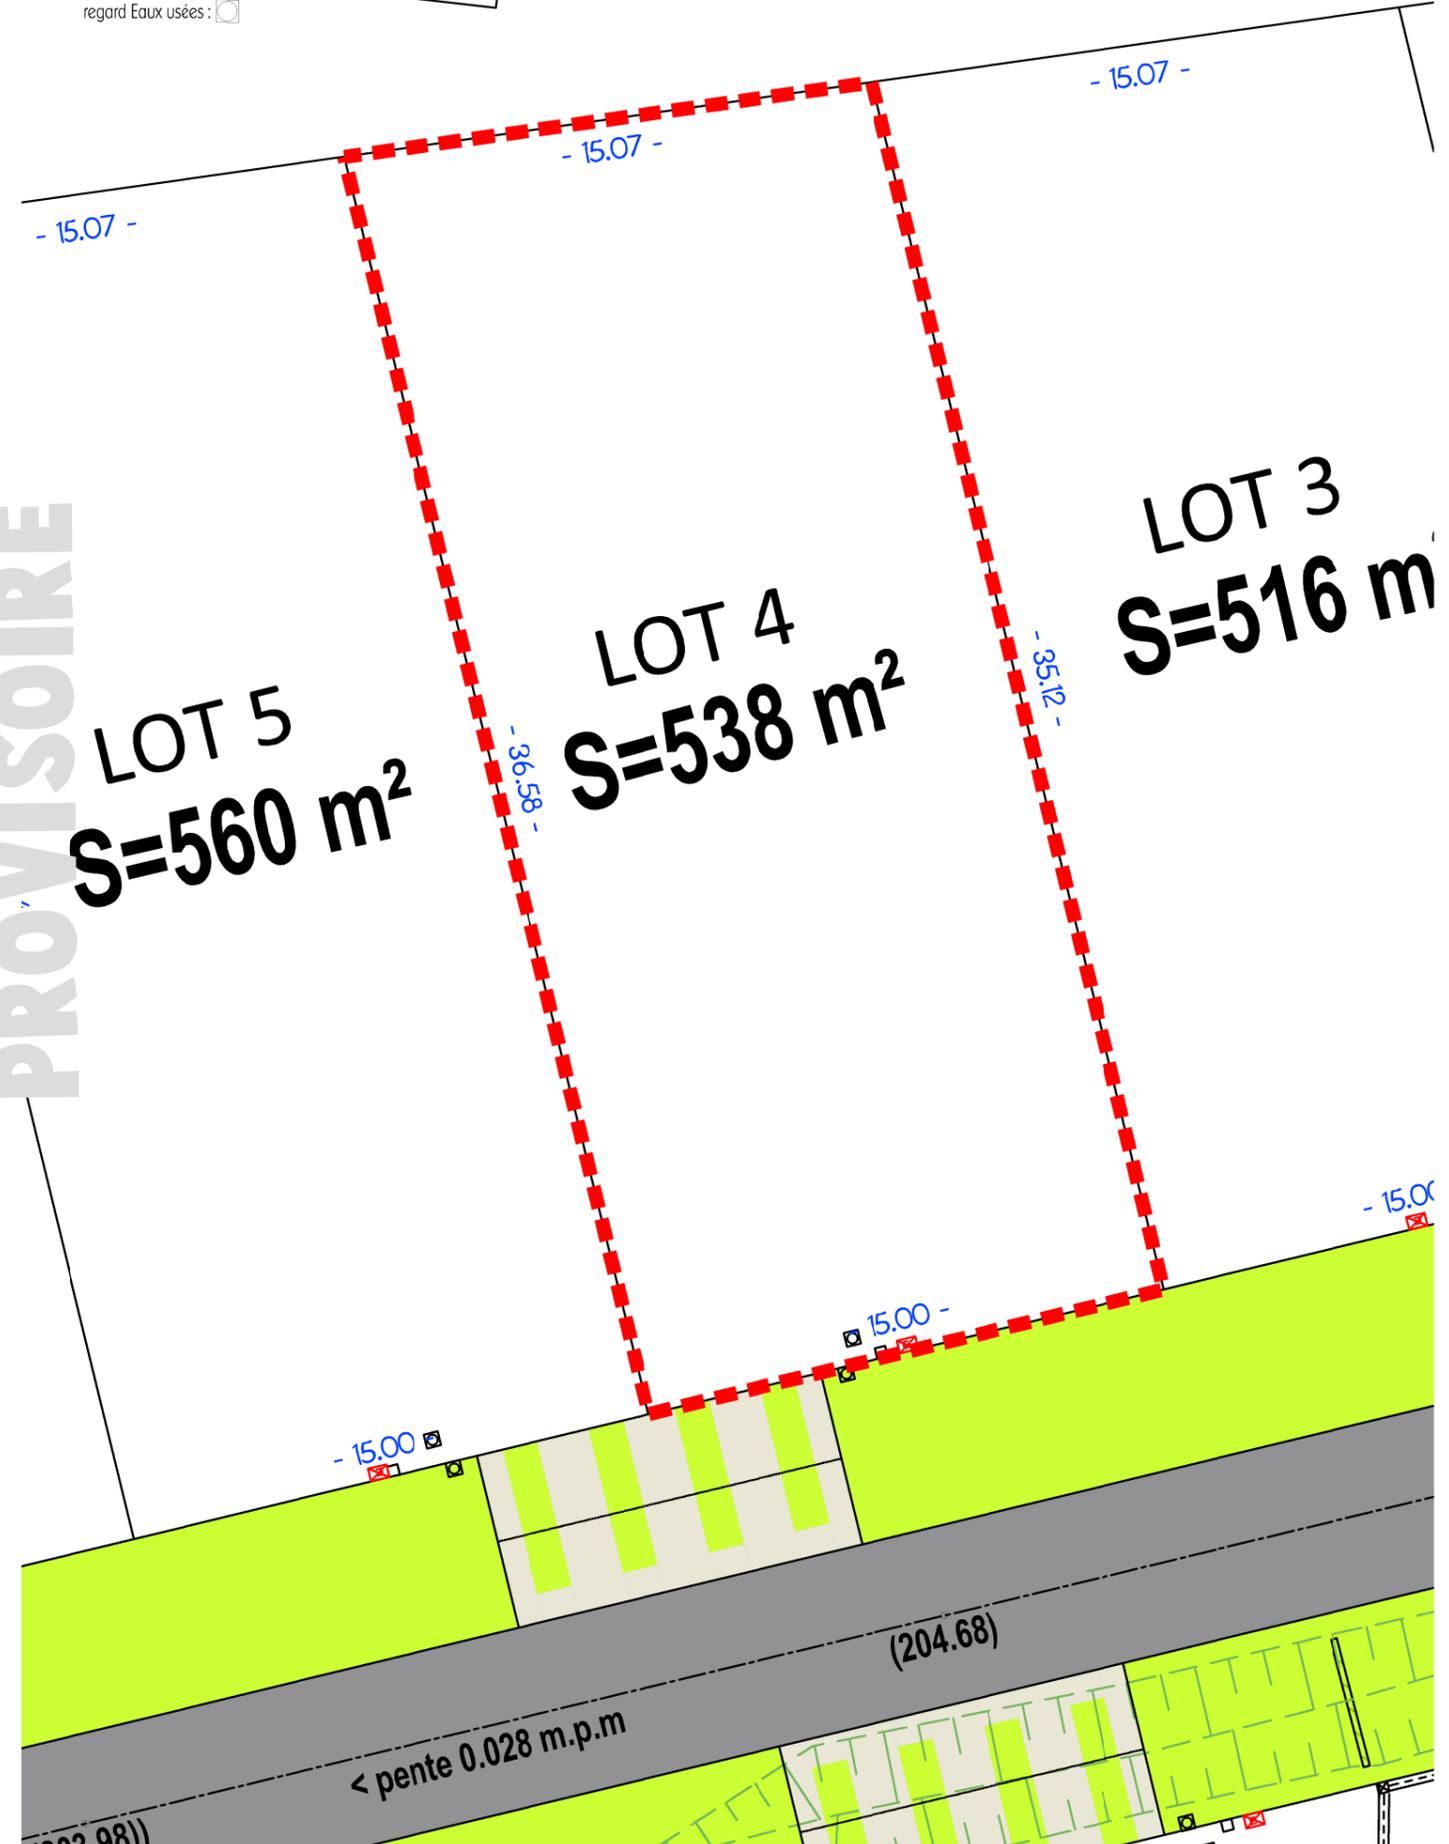

* les surfaces sont données à titre indicatif sous réserve de validation par le géomètre.



VOIRIE



TROTTOIR - ACCES PARCELLE



ESPACES VERTS