

# VILLE DE CHARLEVILLE-MEZIERES

## LOTISSEMENT 'LE PLATEAU DE BERTHAUCOURT'

### ● PLAN DE VENTE PROVISOIRE

# PARCELLE 5

cotes TN : 123.09


cotes Projet : (84.56)

coffret EDF- GDF : 

regard Téléphone :

regard Eau Potable :

regard Eaux usées :

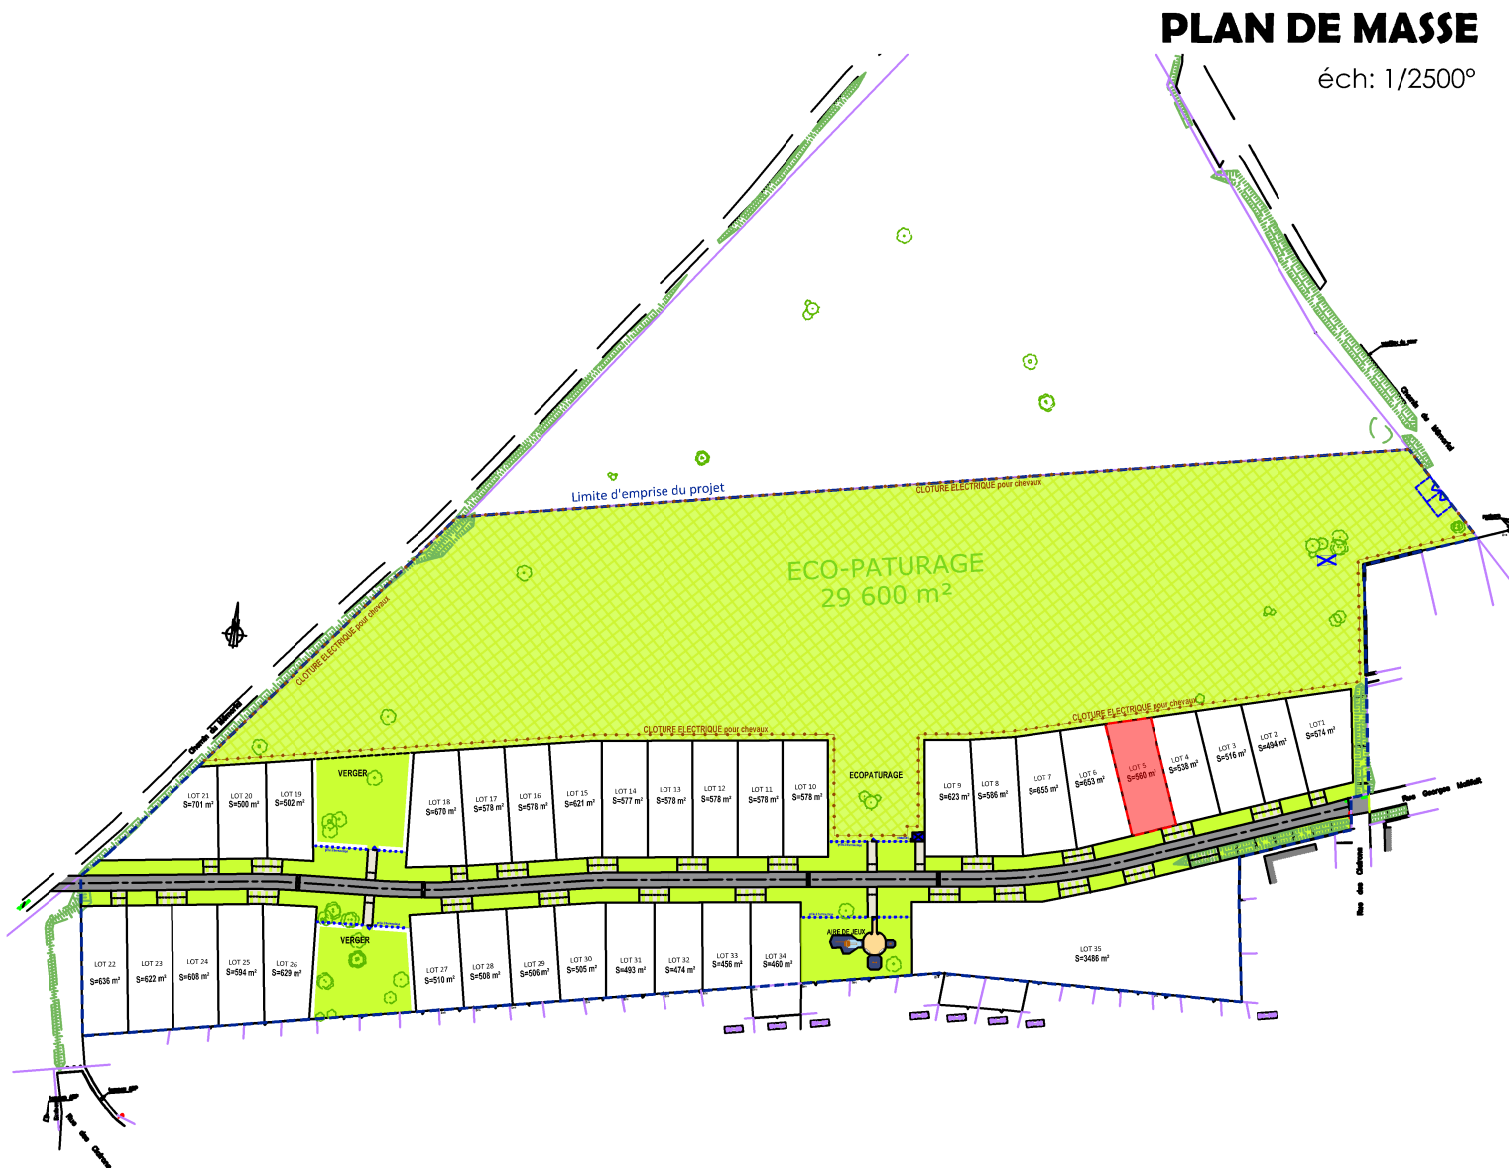


PROVISOIRE

LOT 6  
S=553 m²

LOT 5  
S=560 m²

LOT 4  
S=538 m²

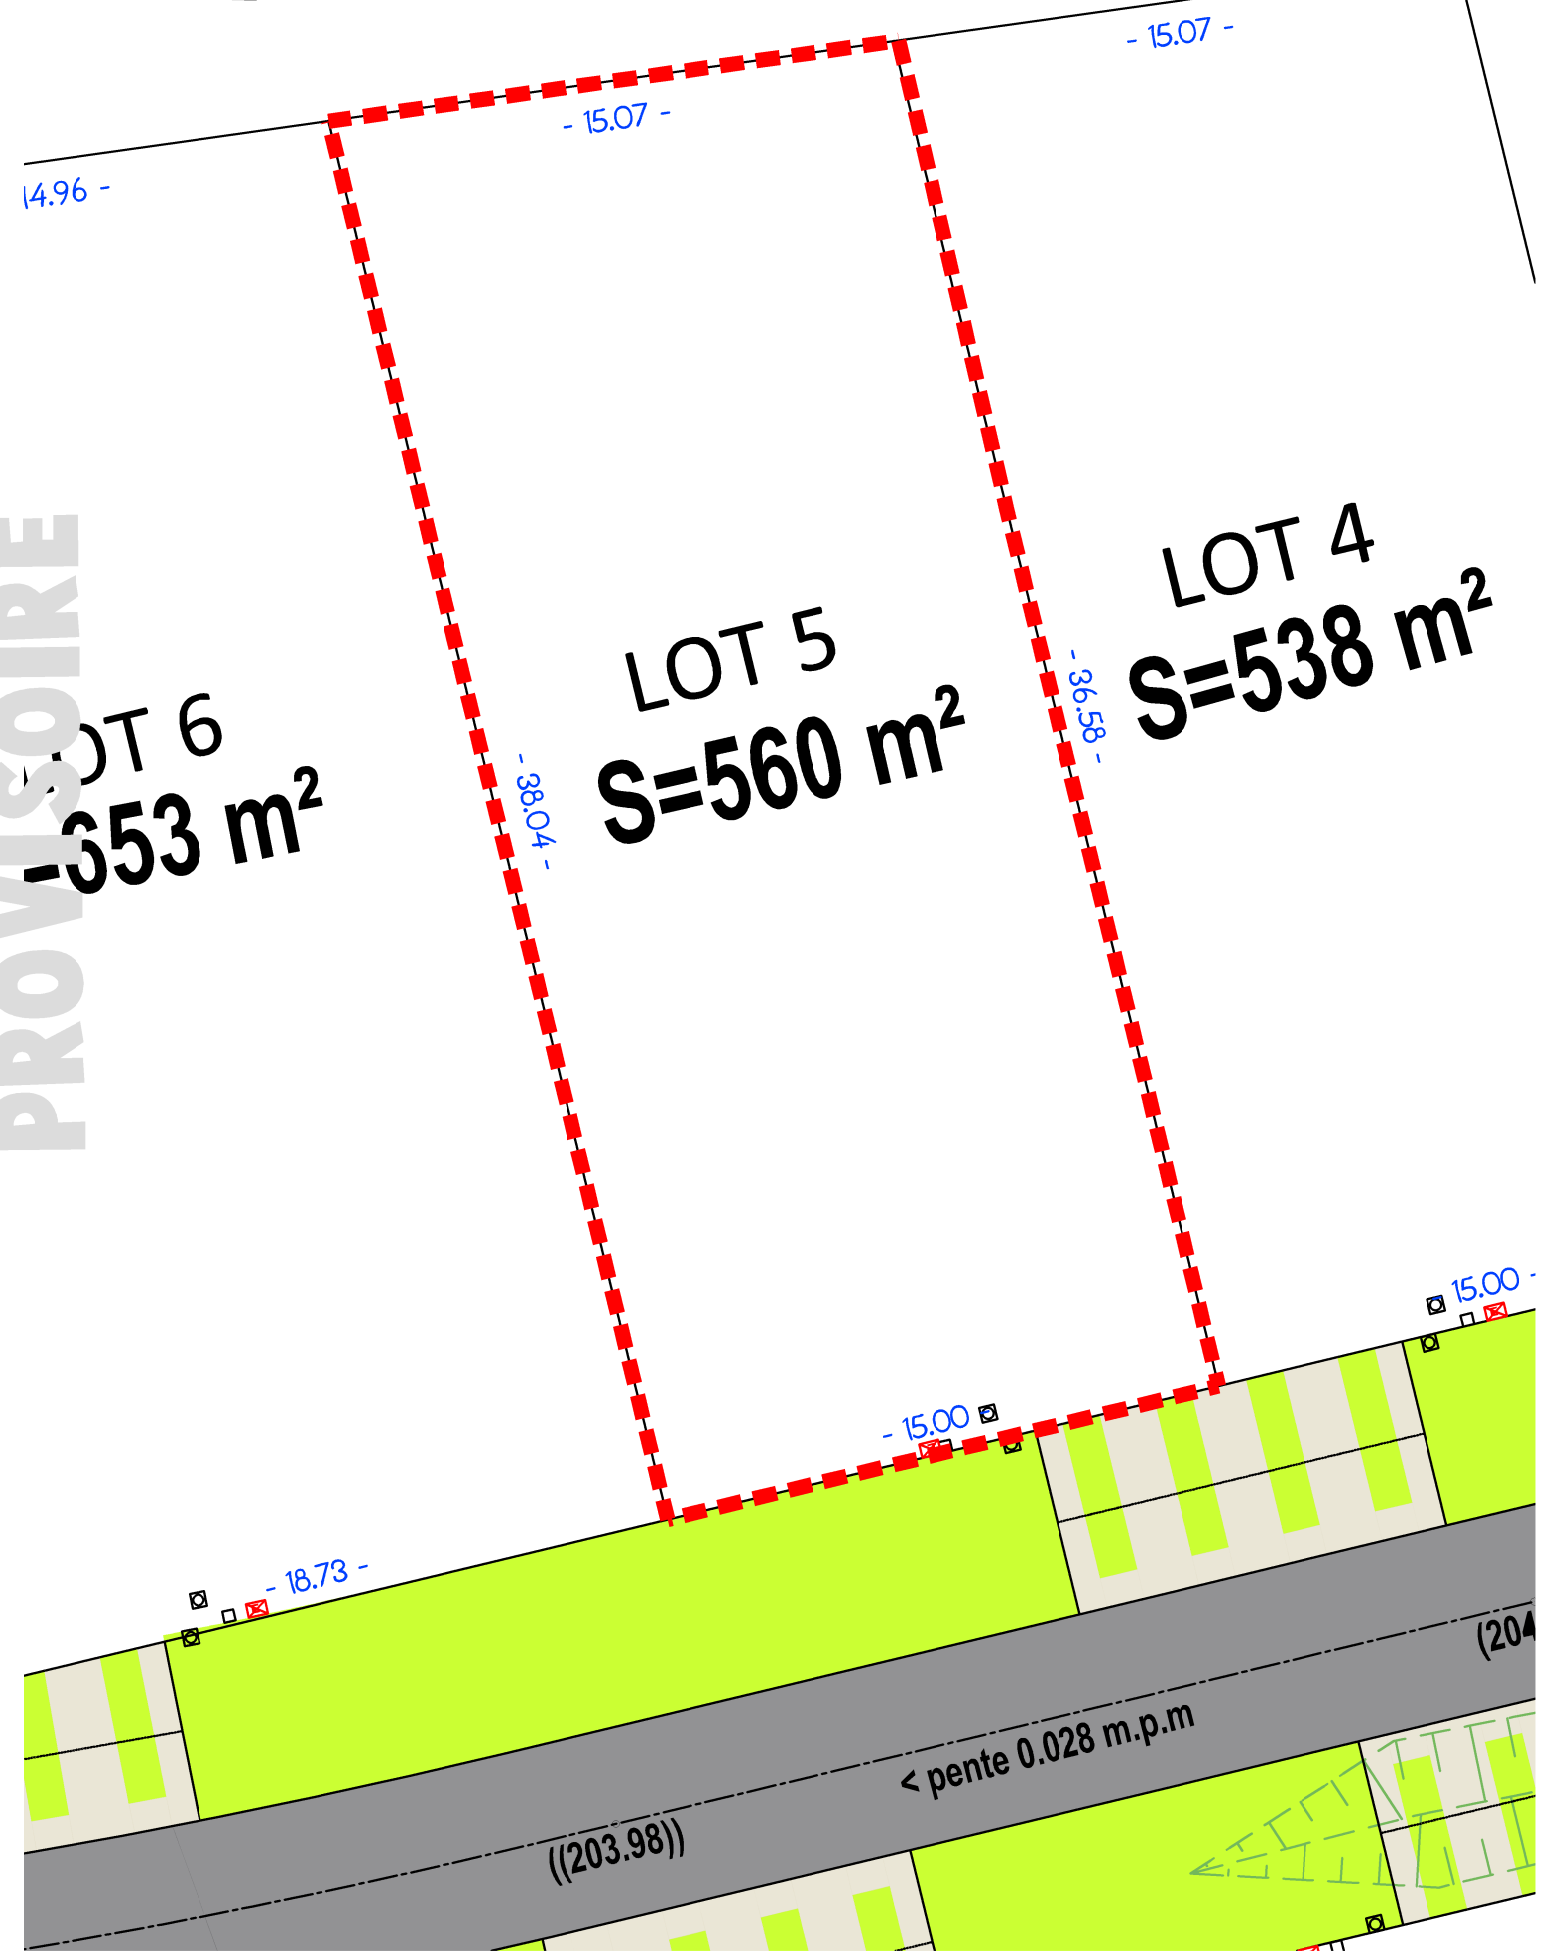

\* les surfaces sont données à titre indicatif sous réserve de validation par le géomètre.



VOIRIE



TROTTOIR - ACCES PARCELLE



ESPACES VERTS