

# VILLE DE CHARLEVILLE-MEZIERES


## LOTISSEMENT 'LE PLATEAU DE BERTHAUCOURT'

### • PLAN DE VENTE PROVISOIRE

# PARCELLE 6

### PLAN DE MASSE

éch: 1/2500°

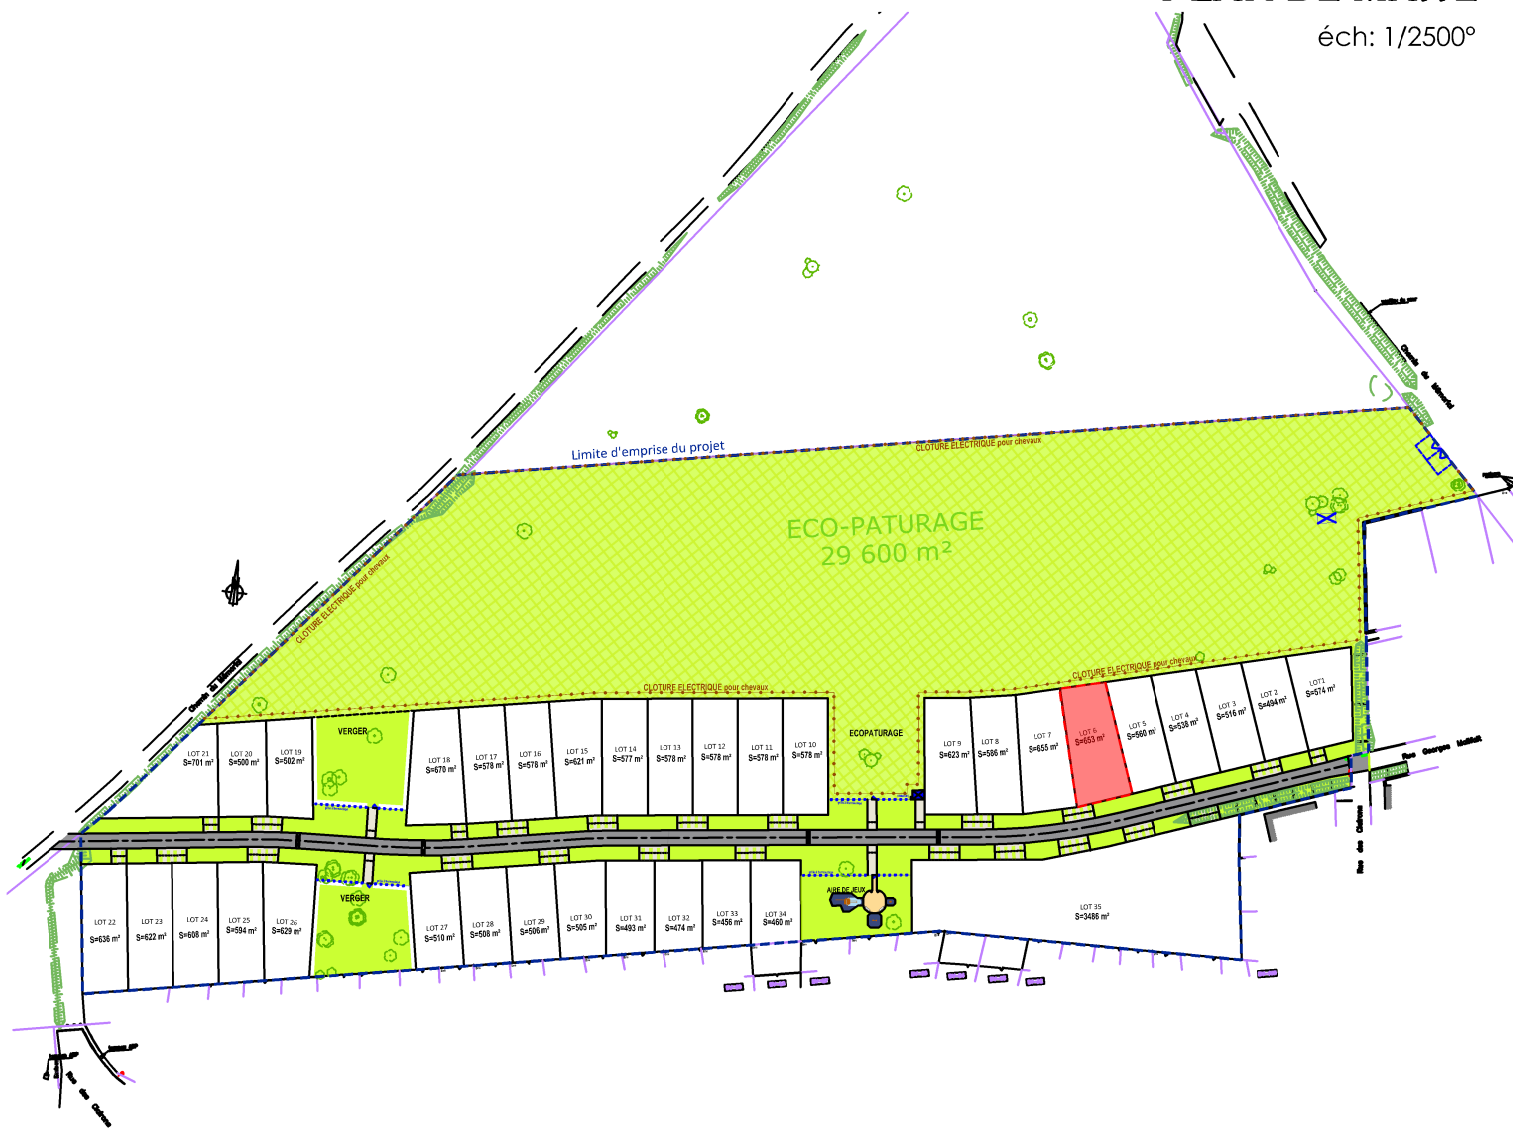

cotes TN : 123.09


cotes Projet : (84.56)

coffret EDF- GDF : 

regard Téléphone :

regard Eau Potable :

regard Eaux usées :

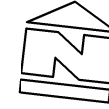

## PARCELLE 6


éch: 1/200°

PROVISOIRE

LOT 7  
S=655 m<sup>2</sup>

LOT 6  
S=653 m<sup>2</sup>

LOT 5  
S=560 m<sup>2</sup>

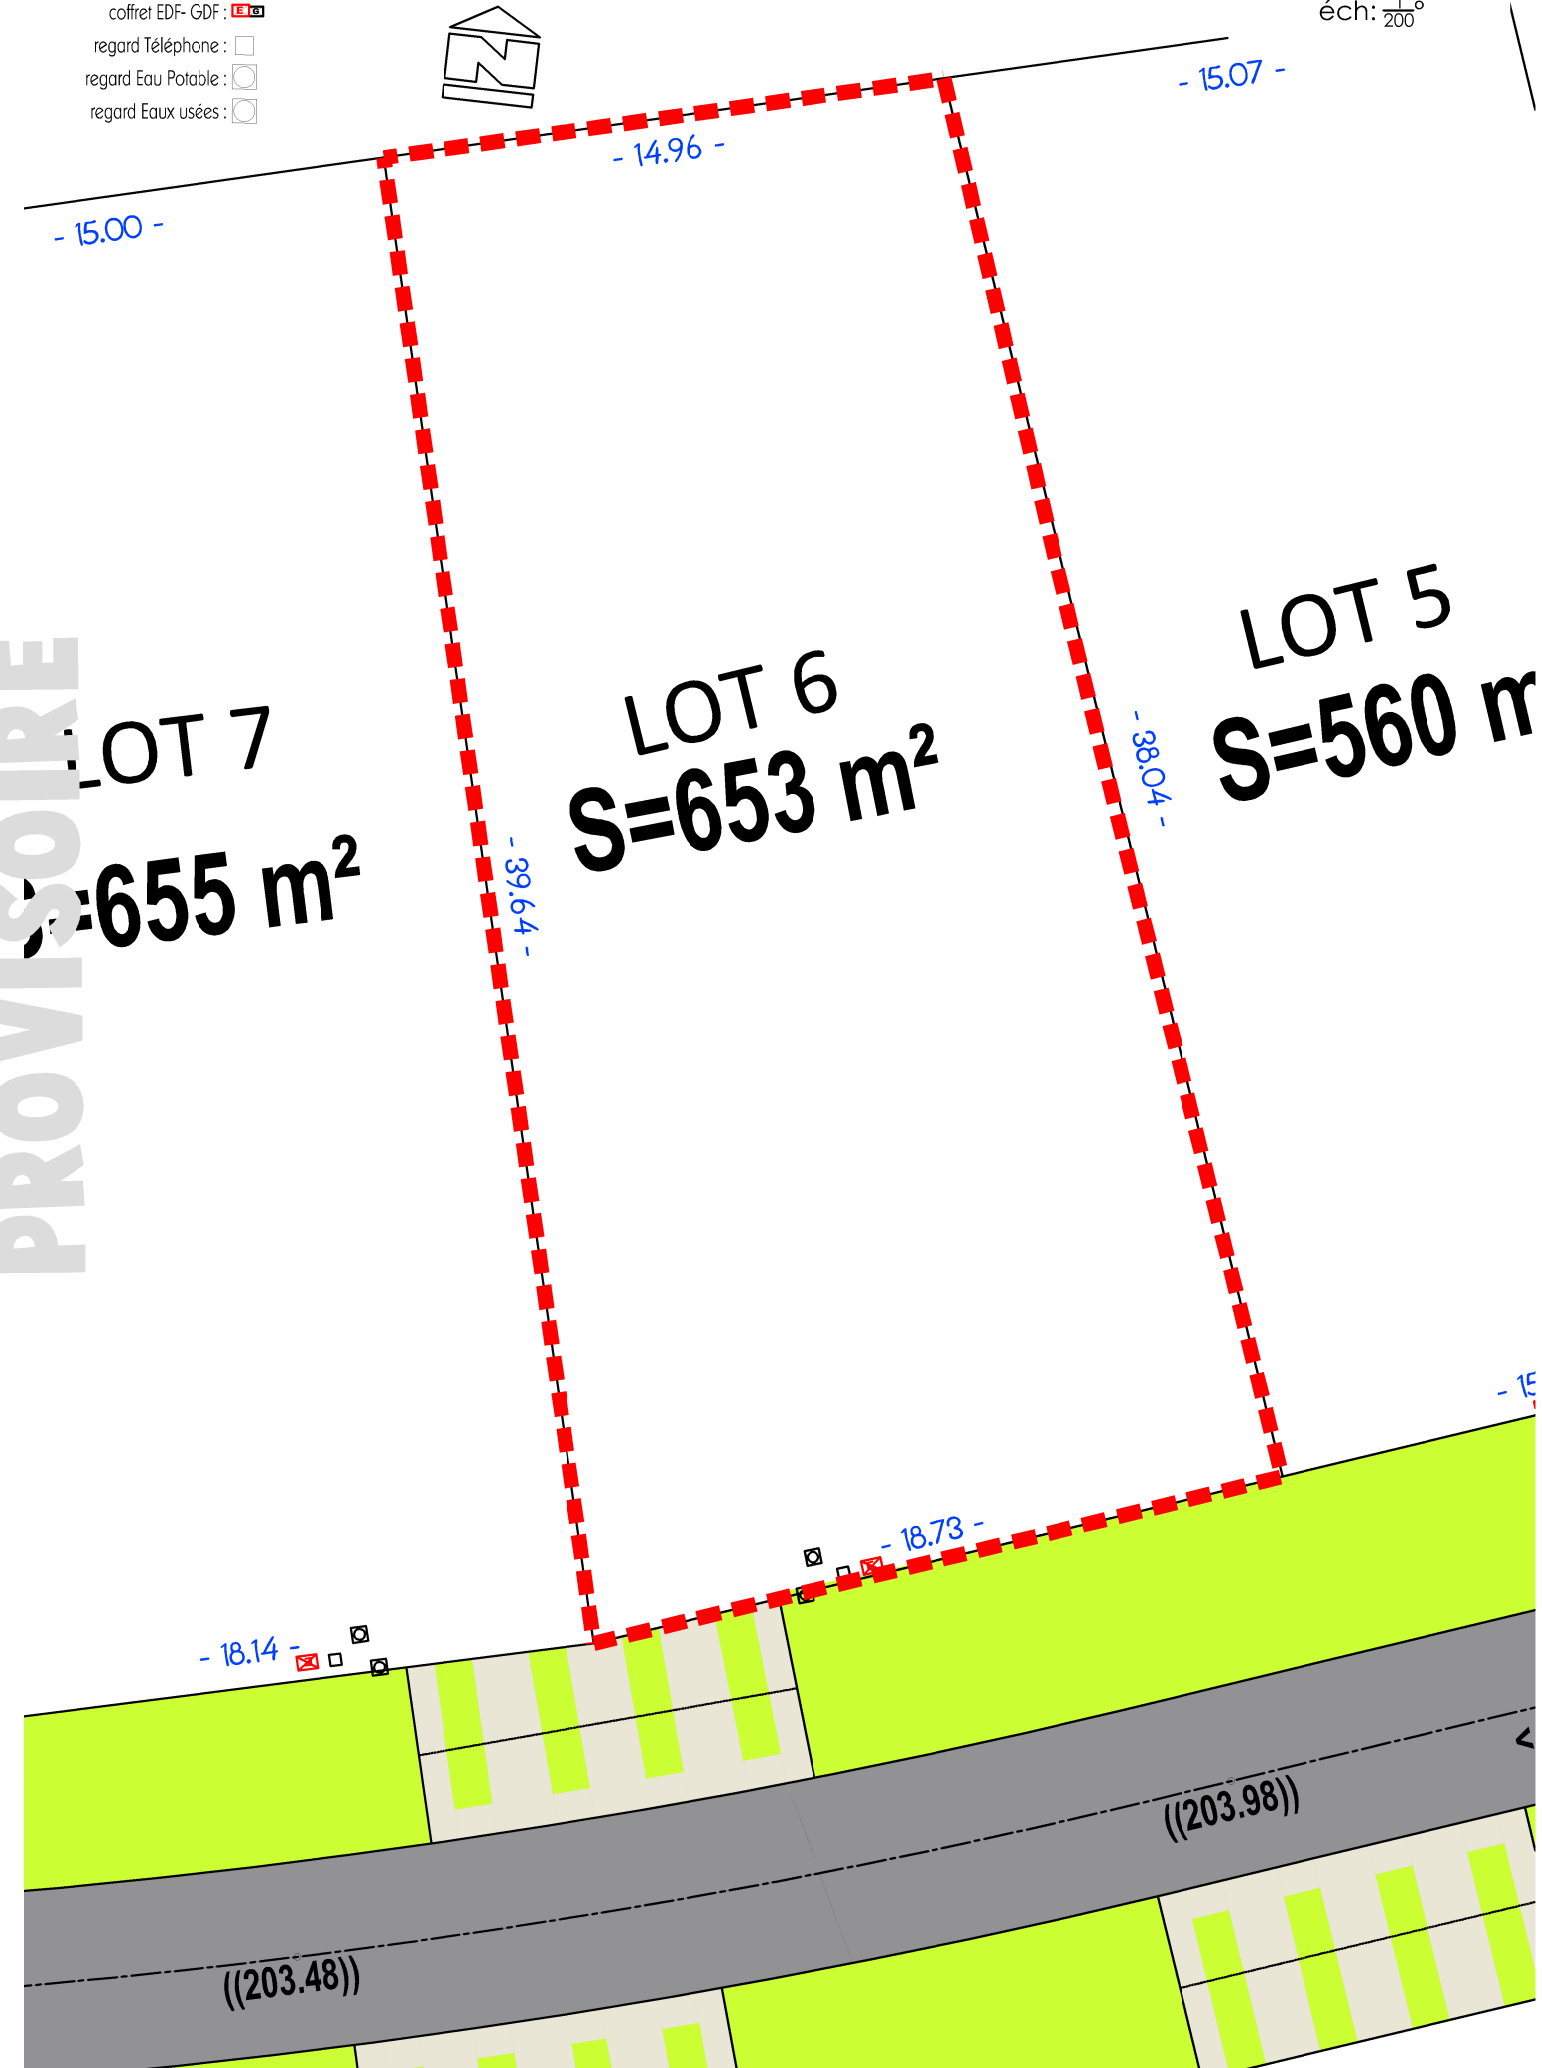

\* les surfaces sont données à titre indicatif sous réserve de validation par le géomètre.



VOIRIE



TROTTOIR- ACCES PARCELLE



ESPACES VERTS