



VILLE DE CHARLEVILLE-MEZIERES

LOTISSEMENT 'LE PLATEAU DE BERTHAUCOURT'

• PLAN DE VENTE PROVISOIRE

PARCELLE 8

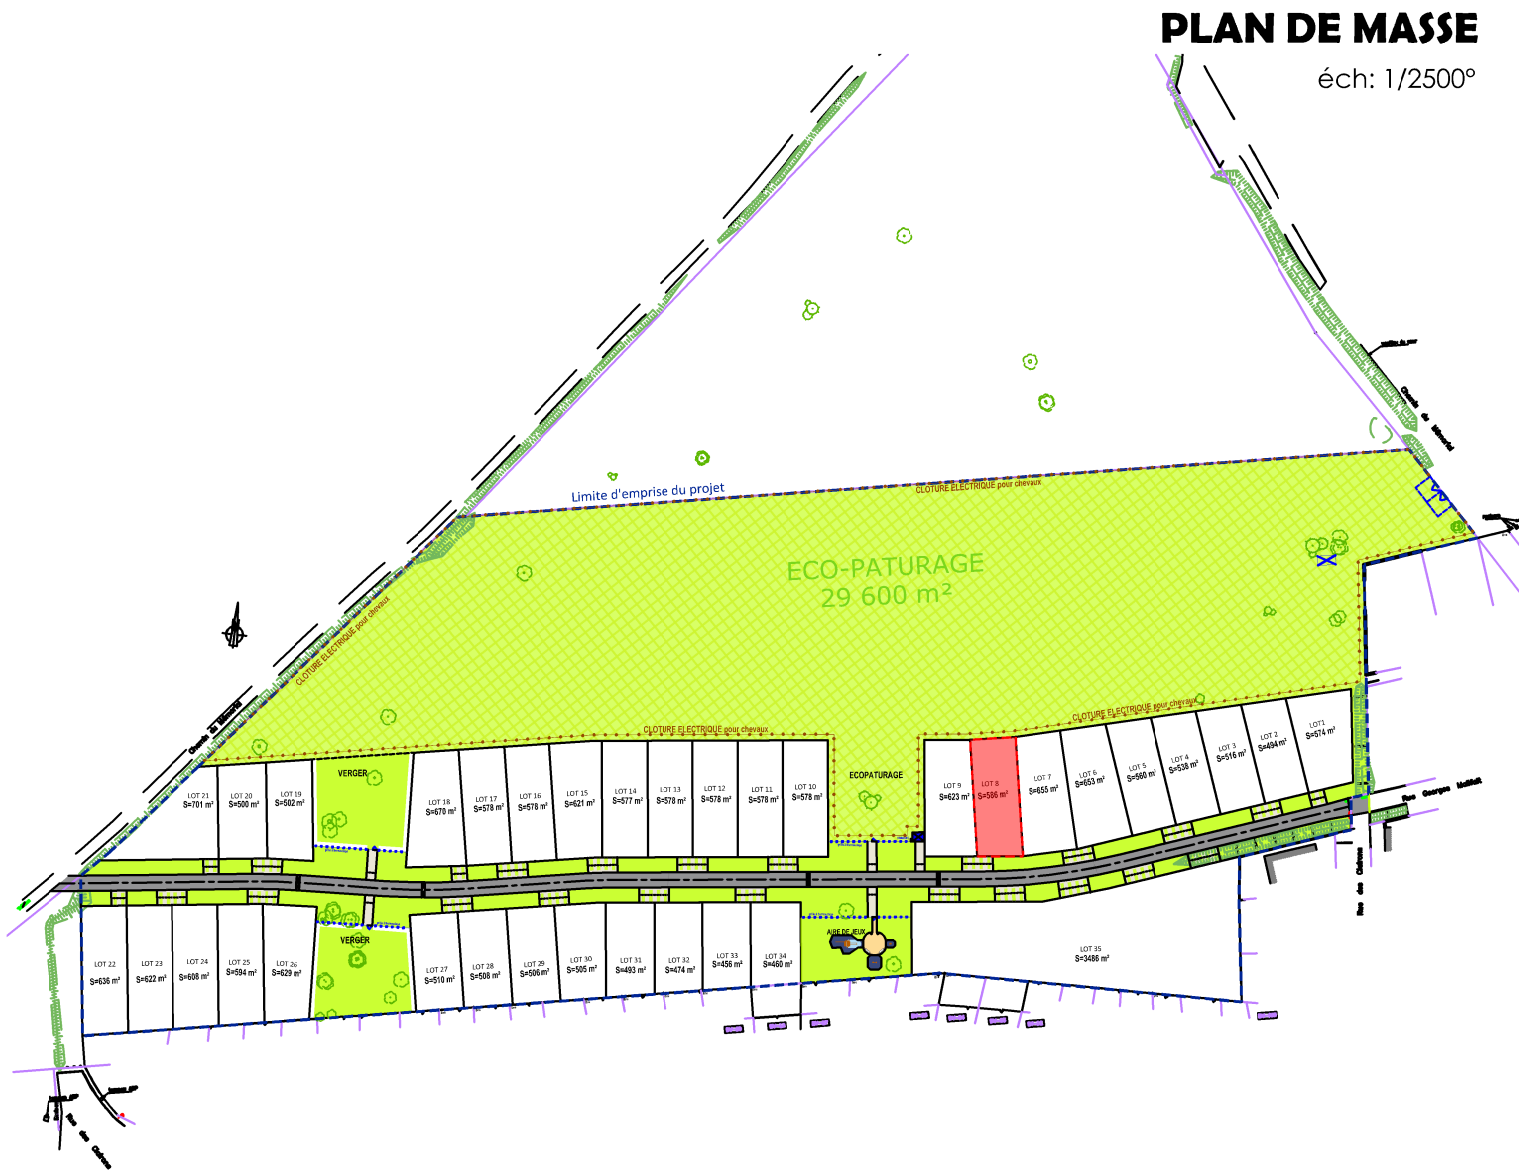

cotes TN : 123.09
cotes Projet : (84.56)
coffret EDF- GDF : 
regard Téléphone :
regard Eau Potable :
regard Eaux usées :




PARCELLE 8
éch: 1/200°

PROVISOIRE

LOT 9
S=623 m²

LOT 8
S=586 m²

LOT 7
S=655 m²

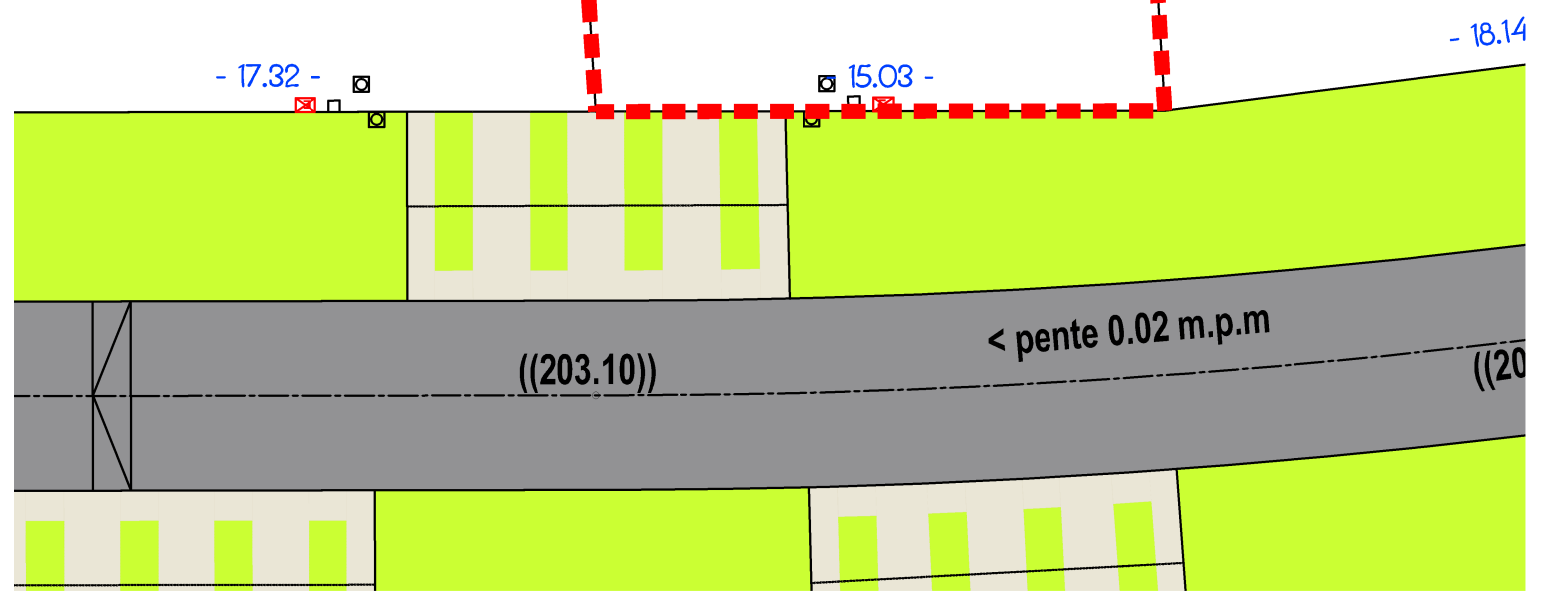

* les surfaces sont données à titre indicatif sous réserve de validation par le géomètre.

- 
VOIRIE
- 
TROTTOIR - ACCES PARCELLE
- 
ESPACES VERTS