


VILLE DE CHARLEVILLE-MEZIERES

LOTISSEMENT 'LE PLATEAU DE BERTHAUCOURT'


● PLAN DE VENTE PROVISoire

PARCELLE 9


cotes TN : 123.09
cotes Projet : (84.56)
coffret EDF- GDF : 
regard Téléphone :
regard Eau Potable :
regard Eaux usées :

PARCELLE 9

éch: 1/200°

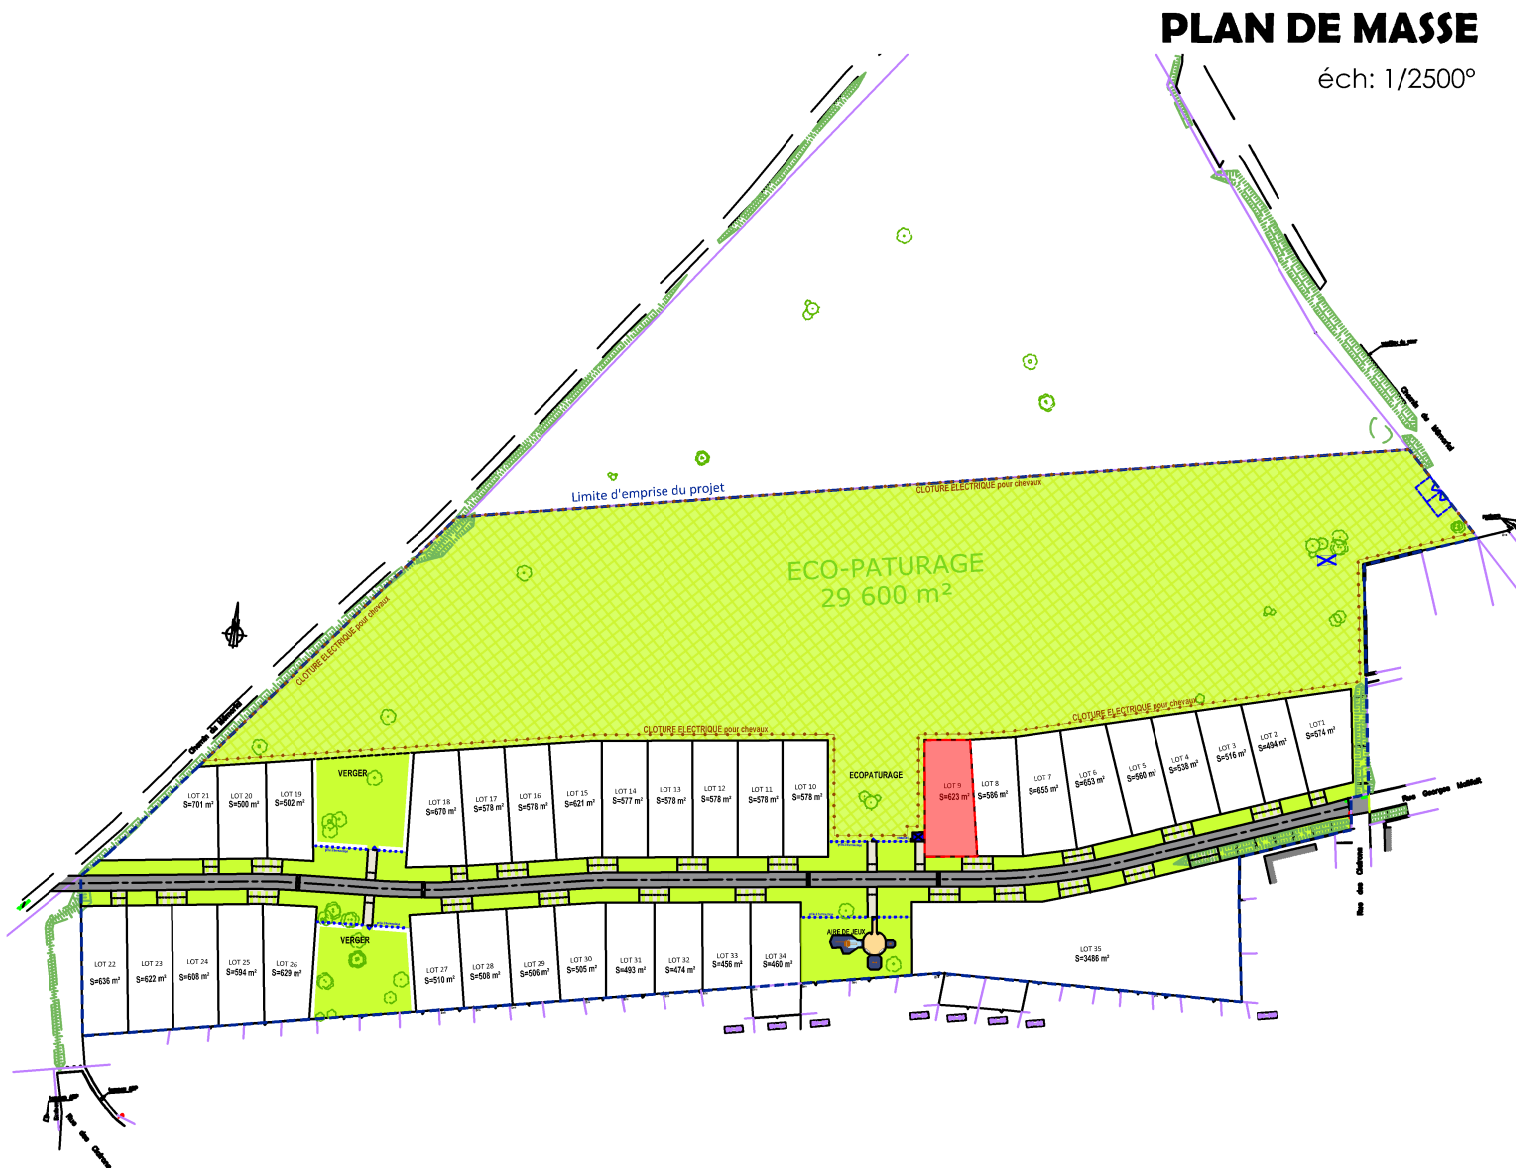

AGE
PROVISoire

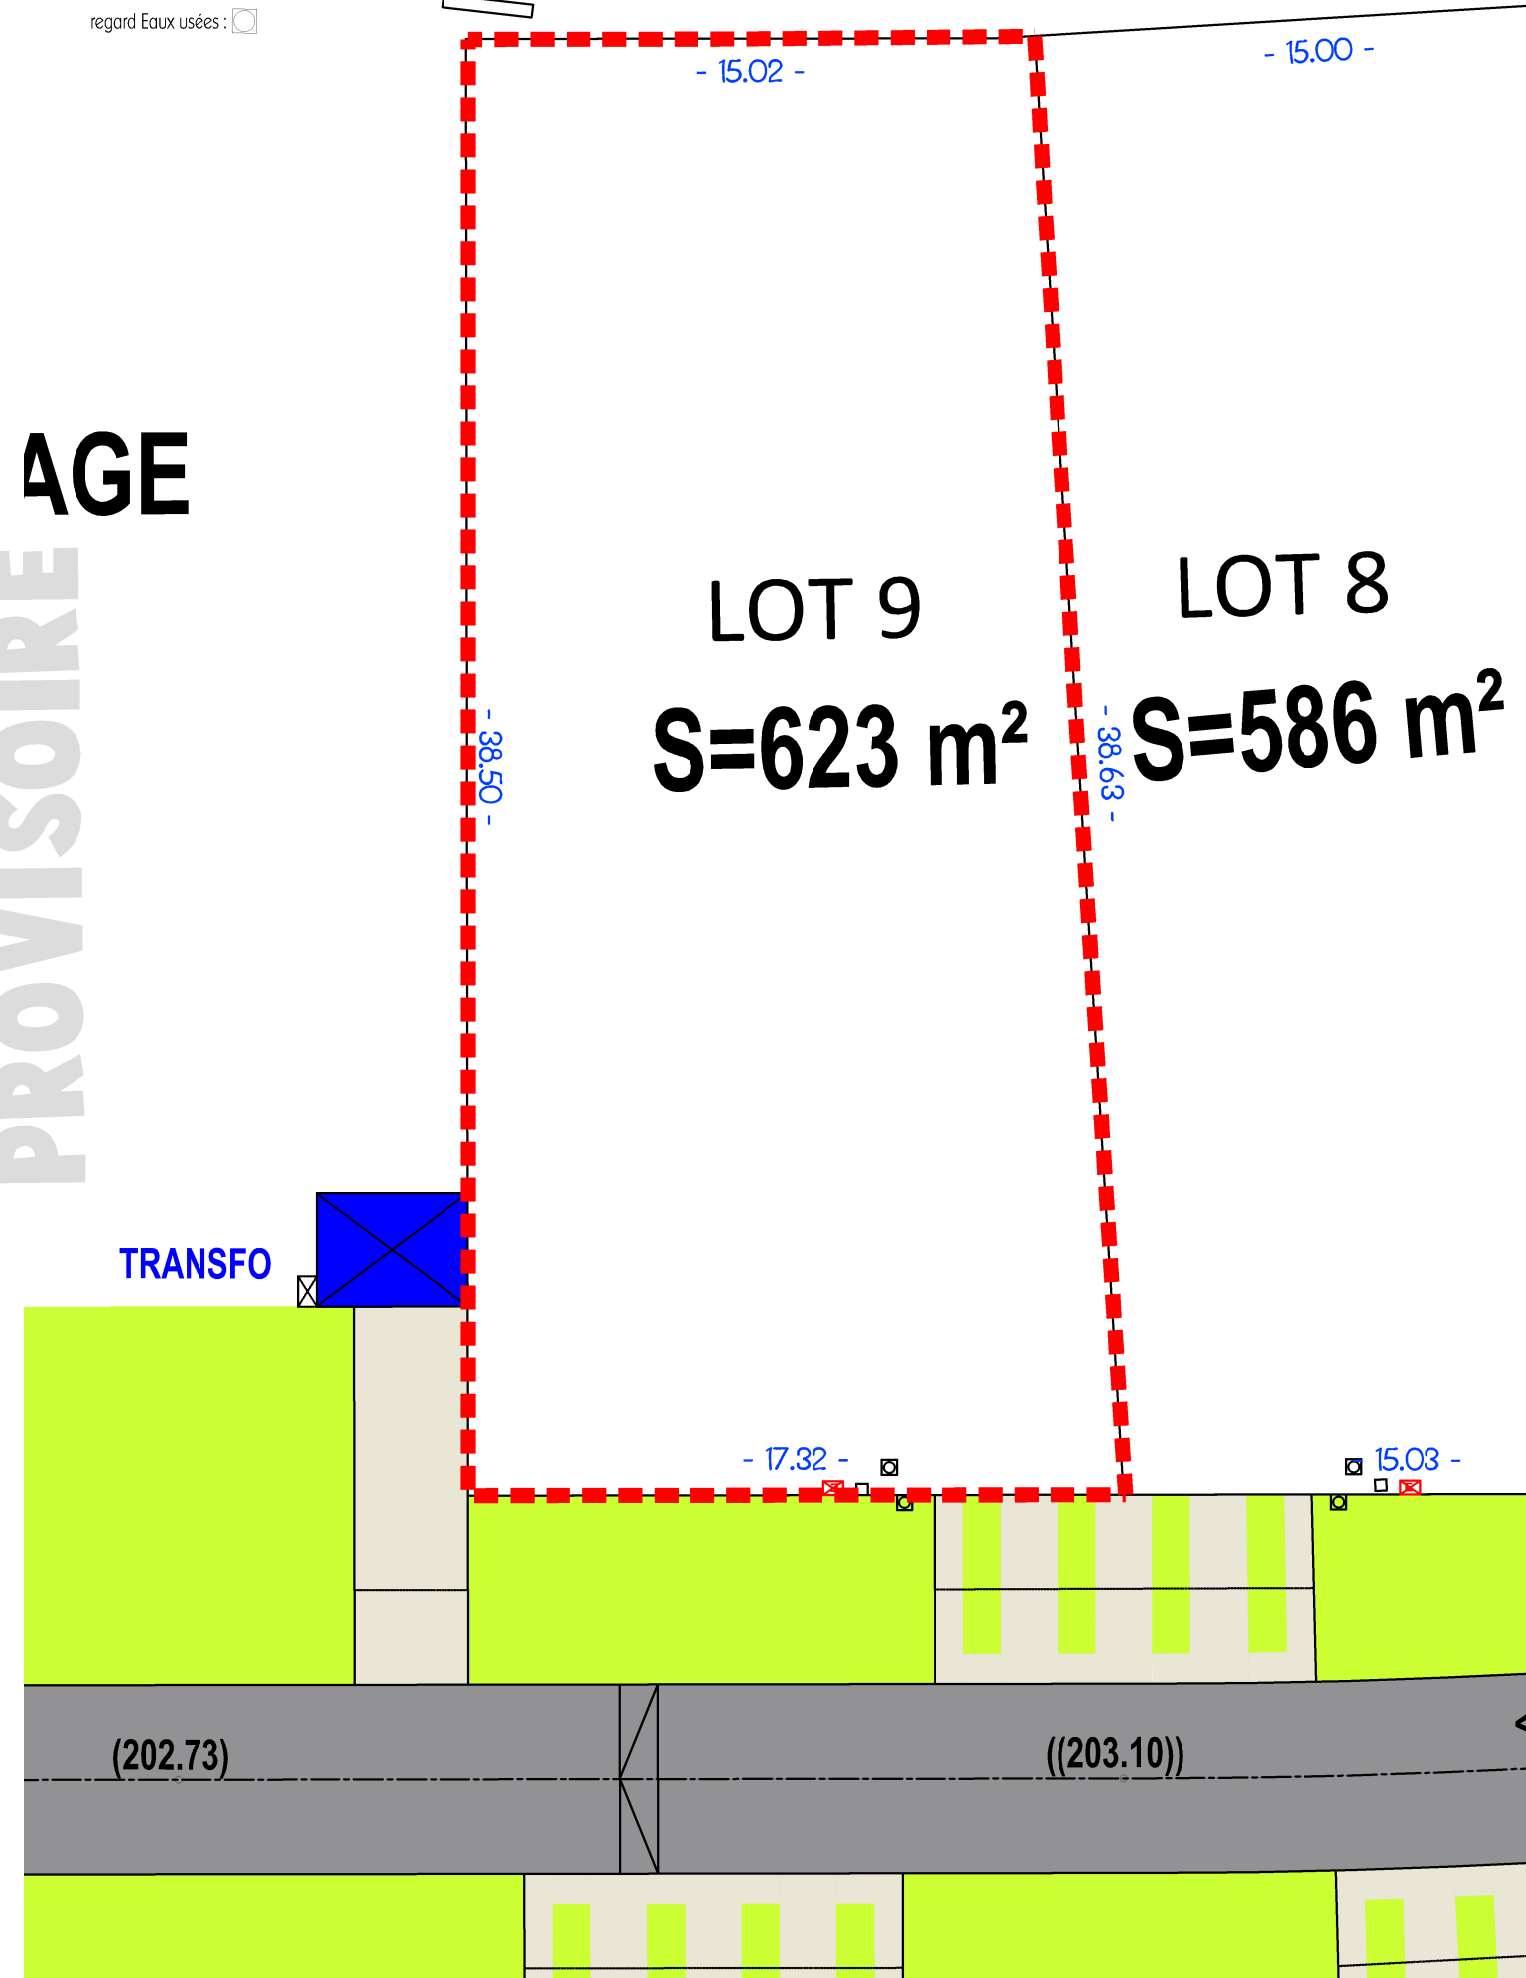

* les surfaces sont données à titre indicatif sous réserve de validation par le géomètre.

