

LOTISSEMENT " LE CHEVAL BLANC "

Commune de FISMES

Section ZK n°807

PERMIS D'AMENAGER : PA 051 250 16 K 0001 du 26/08/2016


PLAN DE VENTE

Lot n°49


Superficie réelle : 678 m²

Plan de situation


Echelle: 1/2500

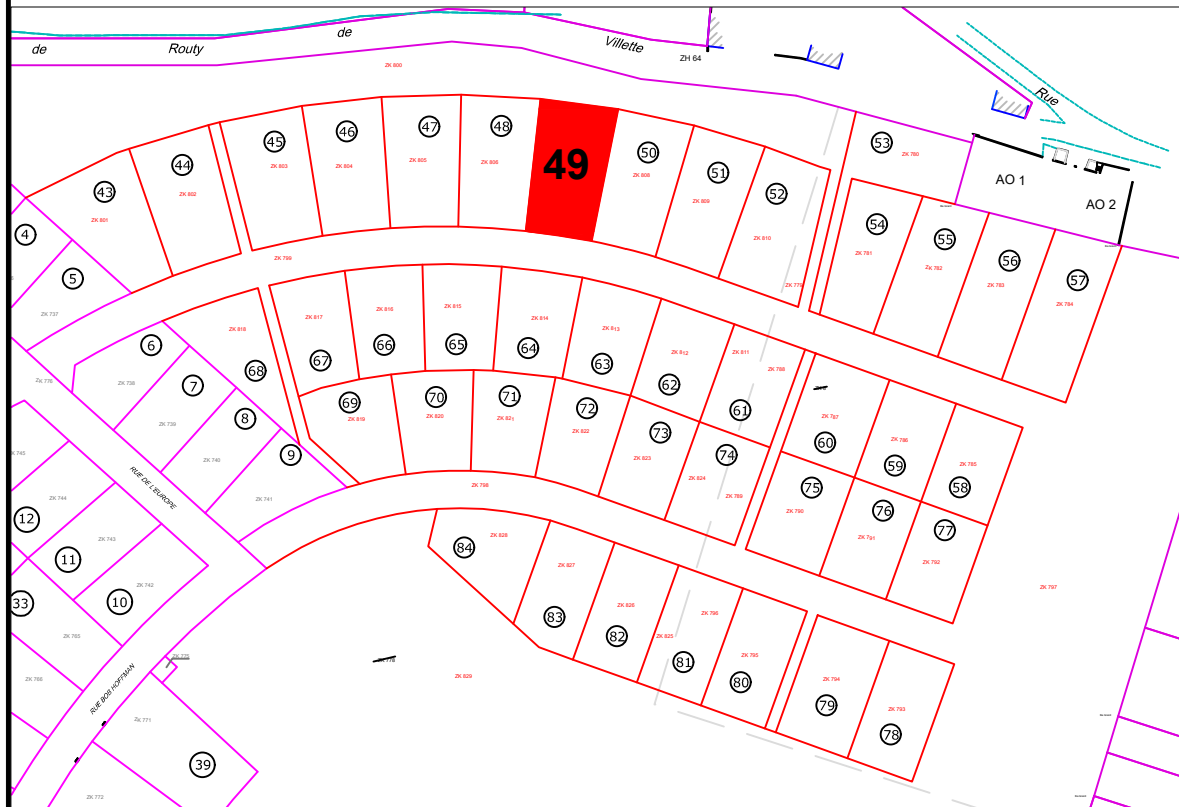




LÉGENDE REGLEMENT GRAPHIQUE

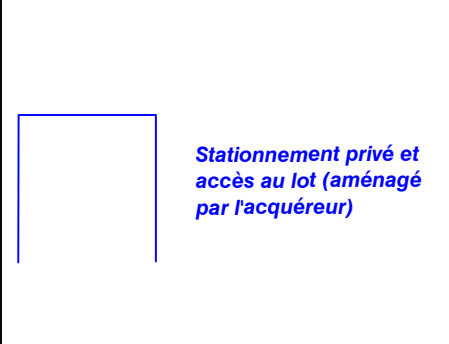

LÉGENDE RÉSEAUX ET VOIRIE

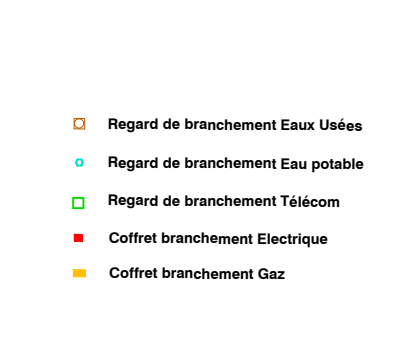

LÉGENDE BORNAGE

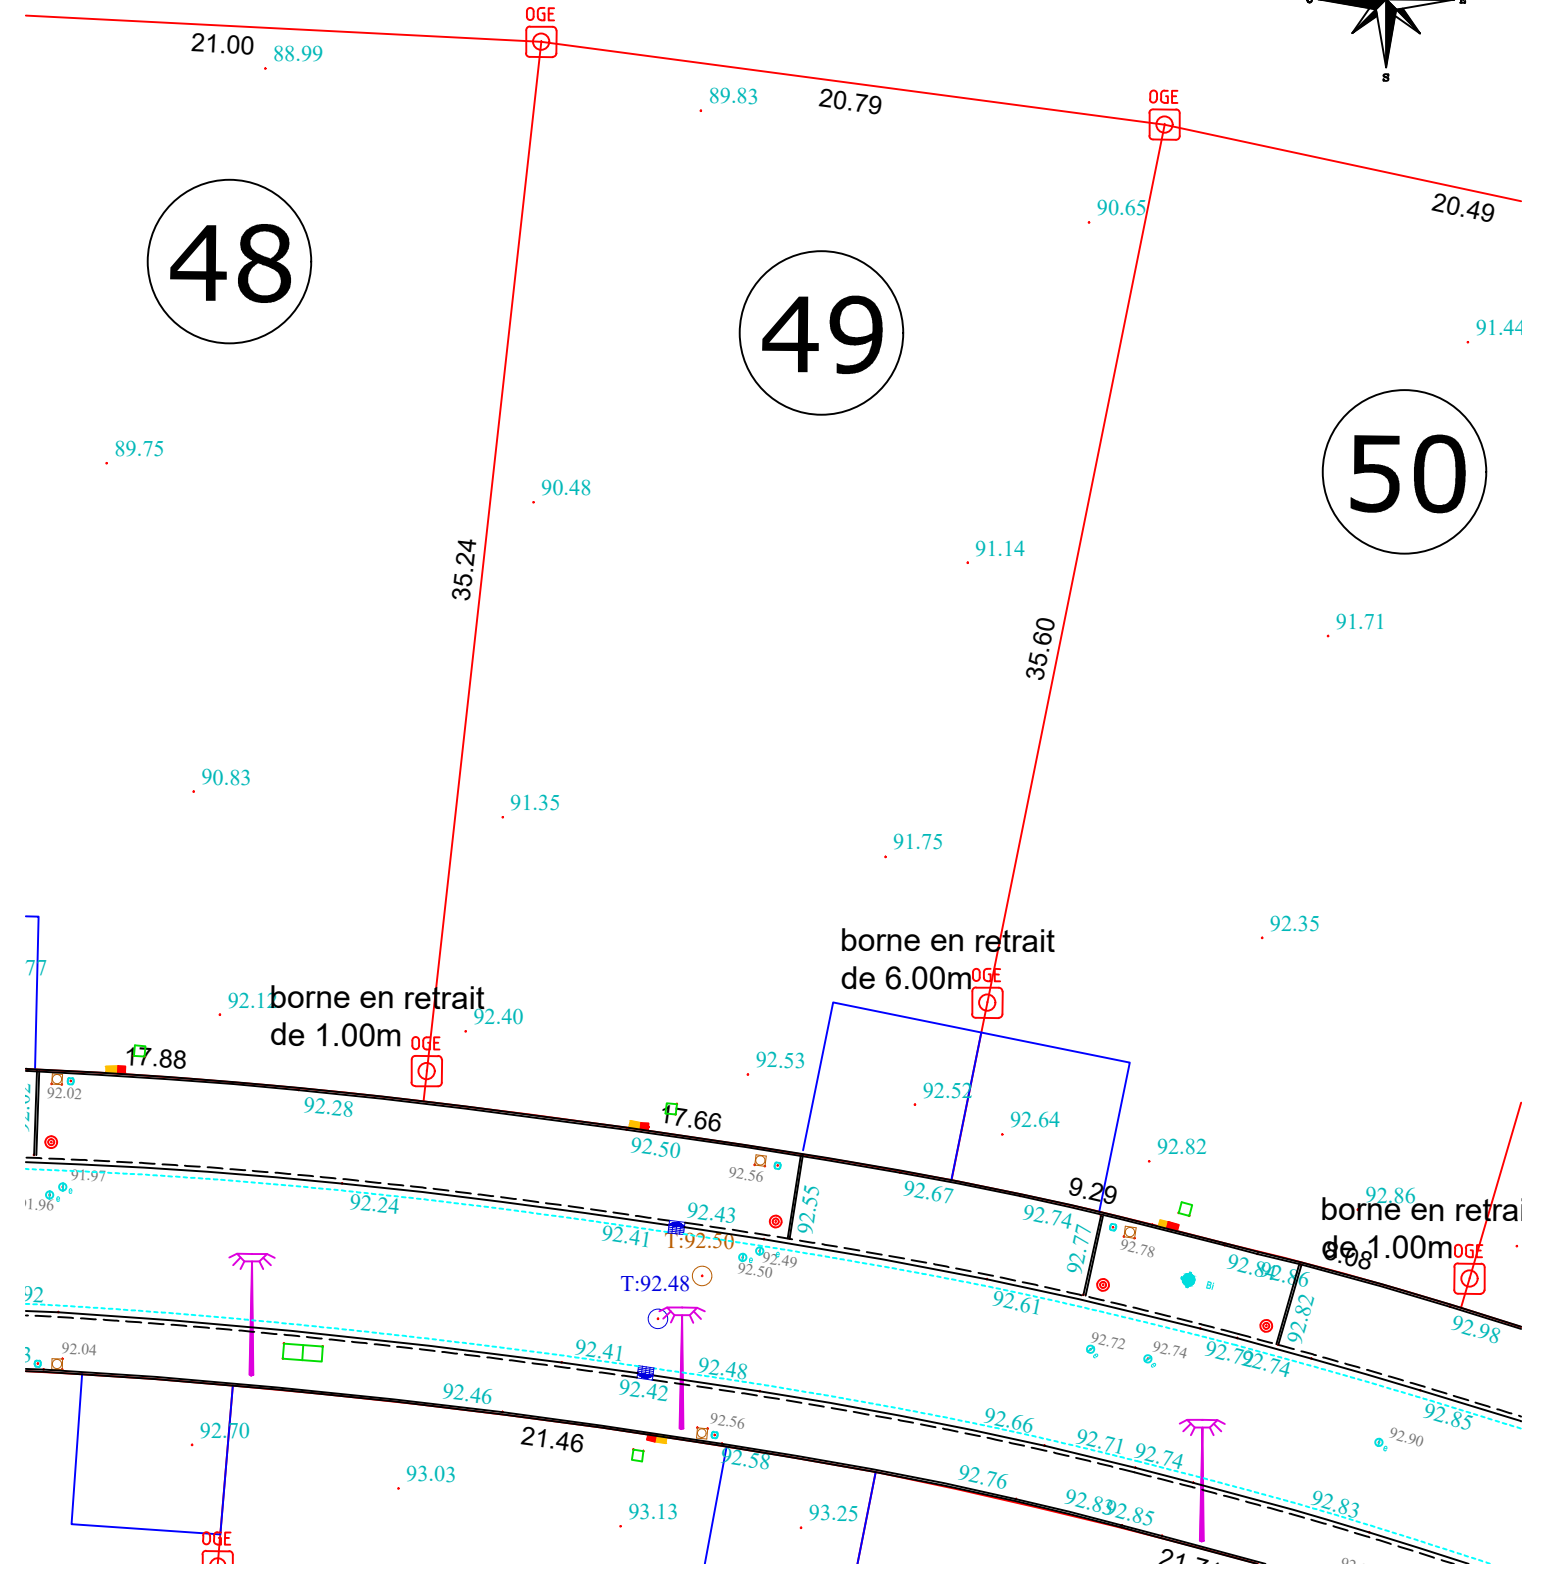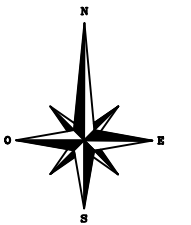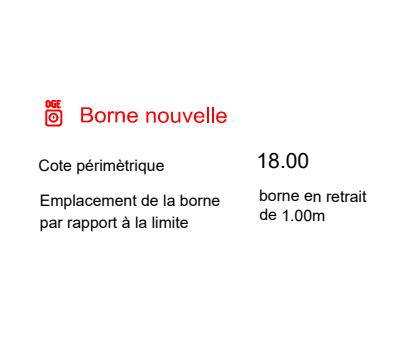

Bornage définitif effectué le : 24/08/2021

Echelle : 1/250

RÉFÉRENCES

N° AFFAIRE : 200603
 RÉF. / RESP. : JM/VC
 DATE : 09/09/2021

TERRA GÉOMÈTRES EXPERTS

REIMS (siège social)
 Parc d' Affaires Reims Champigny
 Allée Jean-Marie Amelin Bâtiment C
 51370 CHAMPIGNY
 Tél. :03 26 86 70 60
 e-mail :reims@terra.fr