

LOTISSEMENT " LE CHEVAL BLANC "

Commune de FISMES

Section ZK n°814

PERMIS D'AMENAGER : PA 051 250 16 K 0001 du 26/08/2016


PLAN DE VENTE

Lot n°64


Superficie réelle : 547 m²

Plan de situation

Echelle: 1/2500

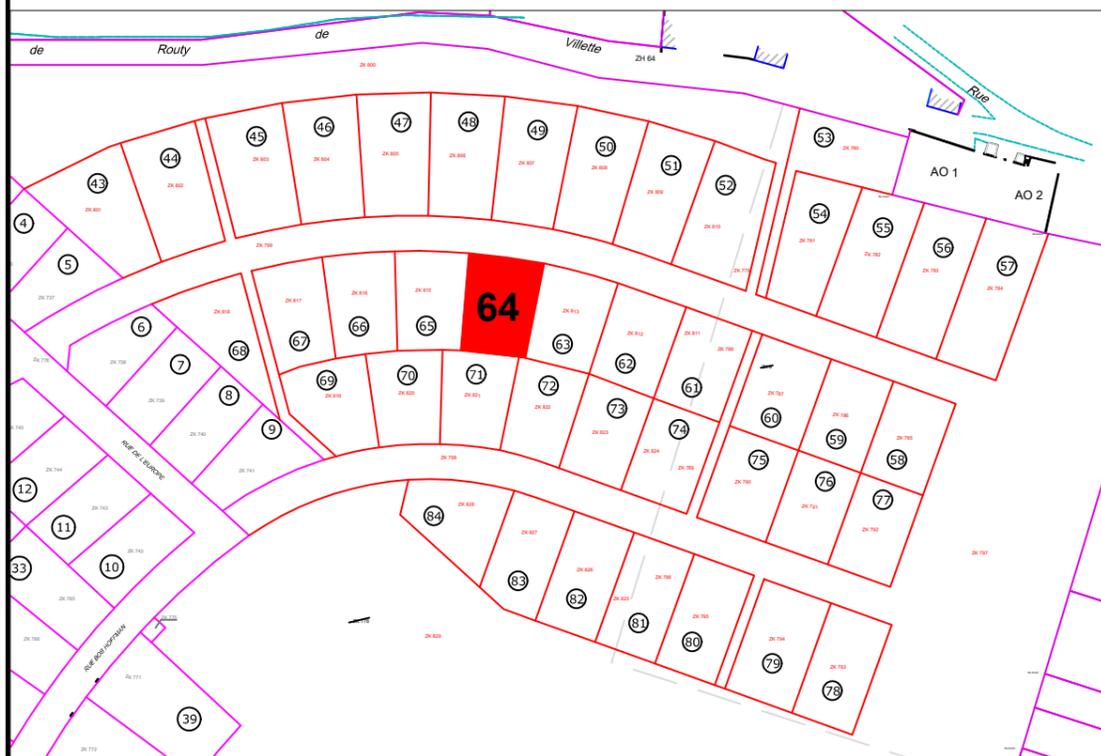

LÉGENDE REGLEMENT GRAPHIQUE

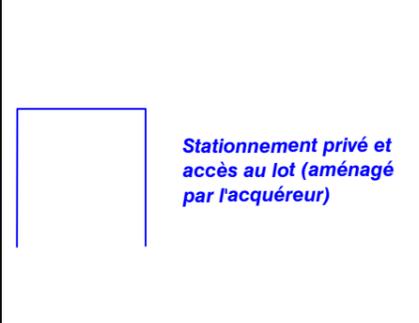


LÉGENDE RÉSEAUX ET VOIRIE

- Regard de branchement Eaux Usées
- Regard de branchement Eau potable
- Regard de branchement Télécom
- Coffret branchement Electrique
- Coffret branchement Gaz

LÉGENDE BORNAGE

- Borne nouvelle
- Cote périmétrique 18.00
- Emplacement de la borne par rapport à la limite borne en retrait de 1.00m

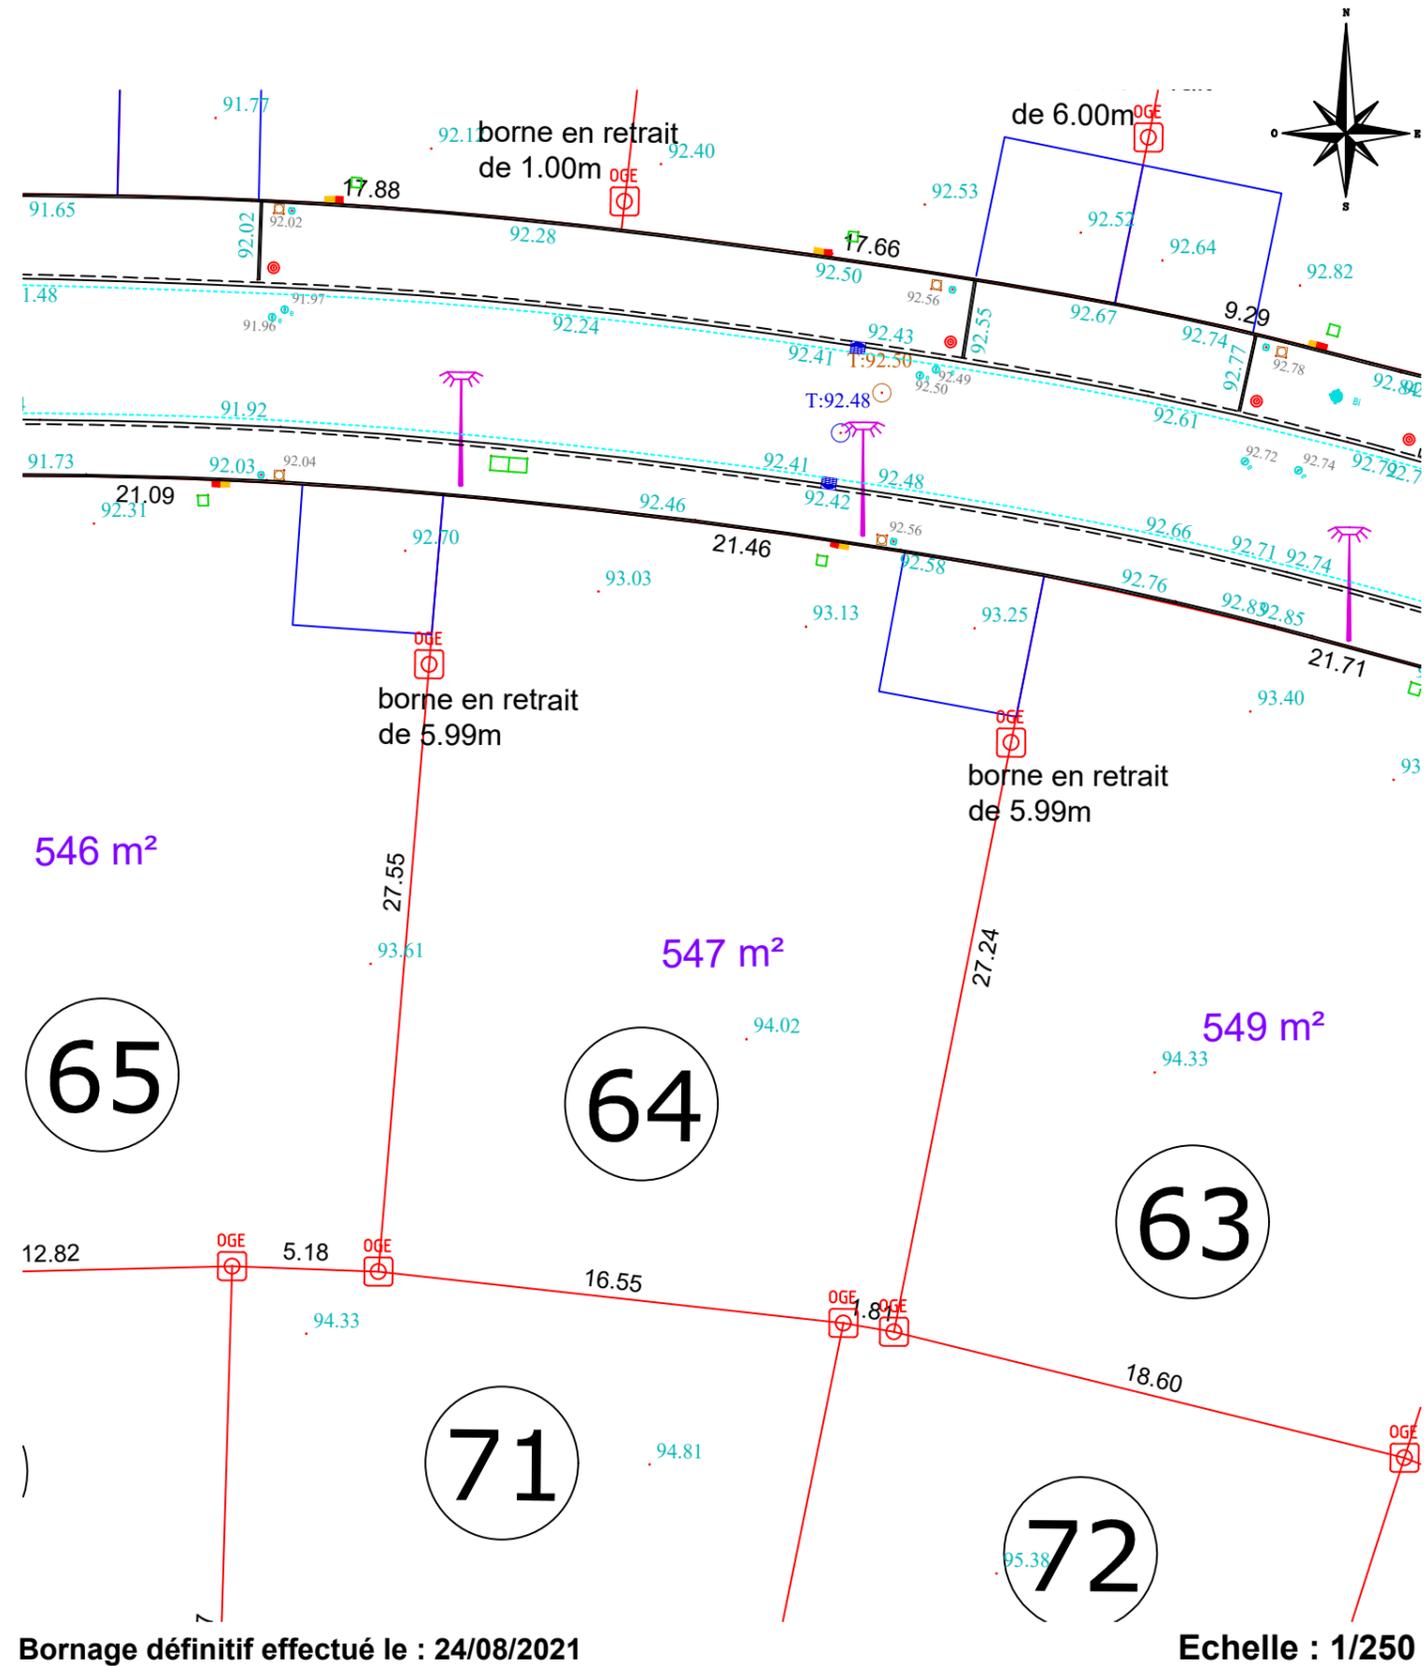

Bornage définitif effectué le : 24/08/2021

Echelle : 1/250

RÉFÉRENCES

N° AFFAIRE : 200603
 RÉF. / RESP. : JM/VC
 DATE : 09/09/2021

TERRA GÉOMÈTRES EXPERTS

REIMS (siège social)
 Parc d' Affaires Reims Champigny
 Allée Jean-Marie Amelin Bâtiment C
 51370 CHAMPIGNY
 Tél. :03 26 86 70 60
 e-mail :reims@terra.fr