



VILLE DE VERDUN (55)

Section AP - Lot n°14
 Lotissement "Verdun Le Champ Claudine"
 Lieudit "Le Champ Claudine"

PLAN DE VENTE

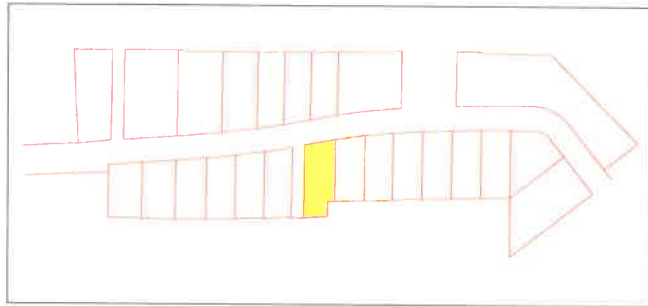

Légende Dessin	
	Bordures
	Application Cadastre
	Enrobé
	Espaces verts
Légende Symbole	
	Avaloirs
	Chambre télécom
	Coffret électrique
	Coffret gaz
	Bornes
	Lampadaires
	Piquets/Clous
	Altitudes récolement

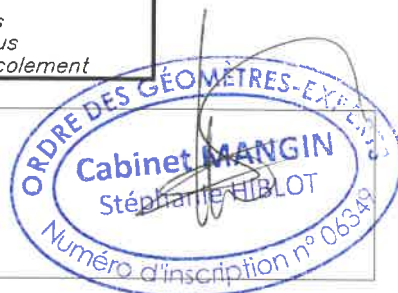


Plurial Novilia

Groupe ActionLogement
 2 Place JAMOT - CS 80017
 51723 REIMS Cedex - Tél. : 03-26-04-98-11

Échelle : 1/200
Planimétrie rattachée au L93/CC49
Altimétrie rattachée au NGF-IGN 69
Établi le : 20 Avril 2020
Dessiné par : S. HIBLOT
Dossier n° : 12240-02



2 Rue Nicolas Beauzée 55100 VERDUN
 email : verdun@mangingeometres.com
 Tél. : 03-29-86-66-42 Fax : 03-29-86-42-06

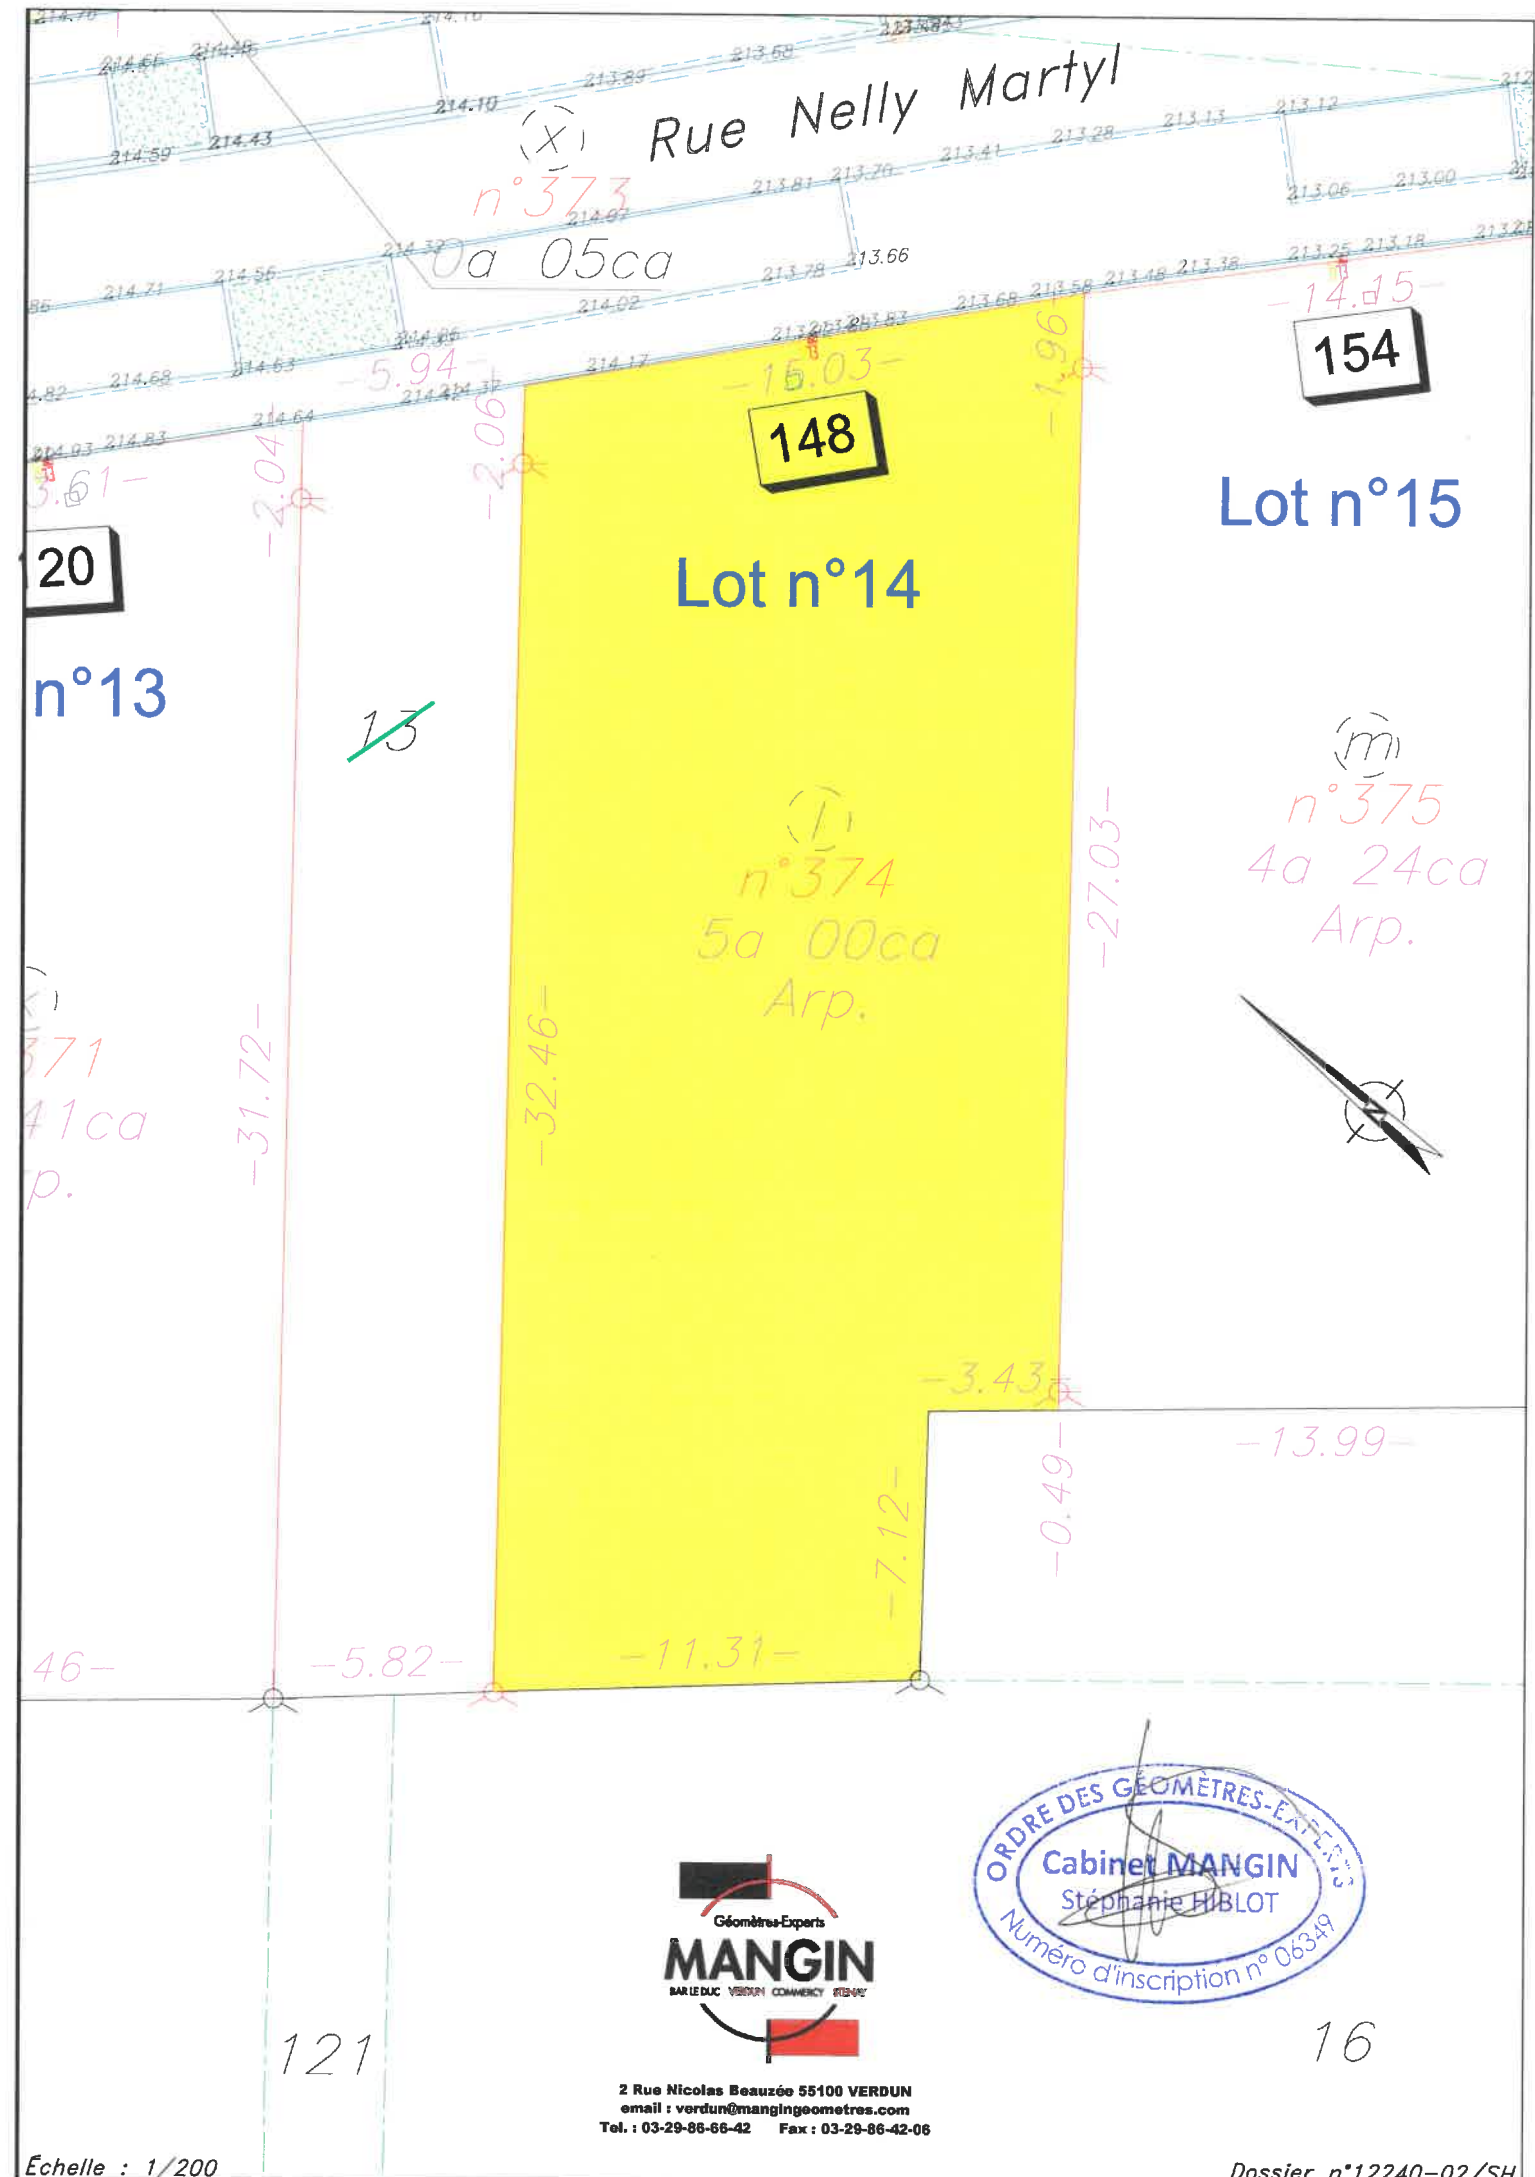

2 Rue Nicolas Beauzée 55100 VERDUN
 email : verdun@mangingeometres.com
 Tél. : 03-29-86-66-42 Fax : 03-29-86-42-06

