

"LES PROMENADES DE DAMOISELLE"

PLAN DE VENTE

Département de la MARNE
Commune BETHENY
15 Rue Nelson Mandela

LOT 69

PA n° 051 055 21 K002 en date du 31/03/2022


LEGENDE

- | | |
|---|--|
| — Application du plan cadastral | ▒ Voirie et stationnement en enrobés foncés |
| — Limite parcellaire rétablie d'après archives | ▒ Trottoir et cheminement en enrobés clairs |
| ▭ Coffret EDF/GAZ | ▒ Piste cyclable en enrobés |
| □ Regard AEP | ▒ Noues et fossés |
| ● Sortie AEP | ▒ Espace végétalisé |
| ▒ Regard télécom | ● Arbre |
| ○ Regard Eaux usées | — Clôture |
| ● Bornes de villes posées en Mars 2024 | ● Luminaire |
| ● Bornes de ville contrôlées en Mars 2024 | ▒ Aire de stationnement privative obligatoire (à réaliser par l'acquéreur) |
| ● Bornes posées en Mars 2024 | |
| ● Bornes contrôlées en Mars 2024 | |
| ● Bornes décalées de 0,5m contrôlées en Mars 2024 | |
| ● Piquet bois existants en Mars 2024 | |
| ✱ Marques de peinture faites en Mars 2024 | |

Nota:


- Ces plans sont susceptibles de subir des modifications suite aux impératifs techniques.
- Le positionnement des plantations est indicatif
- Fond de plan d'après le plan masse fourni par PLURIAL NOVILIA le 17/11/2023

Plan de situation SANS ECHELLE

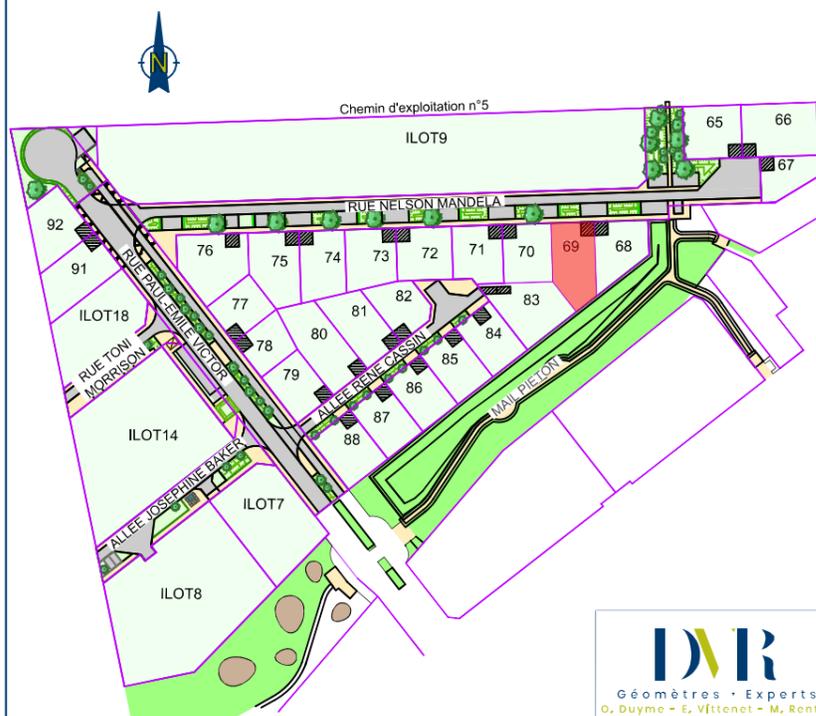

DAR
Géomètres - Experts
O. Duyme - E. VitteNET - M. Renfer

SCP O. DUYME - E. VITTENET - M. RENFER - Géomètres-Experts Associés
N° D'AFFAIRE : 240282/RD/SC Plan du Ind B - 15/03/2024
Mesurage de : 06/03/2024

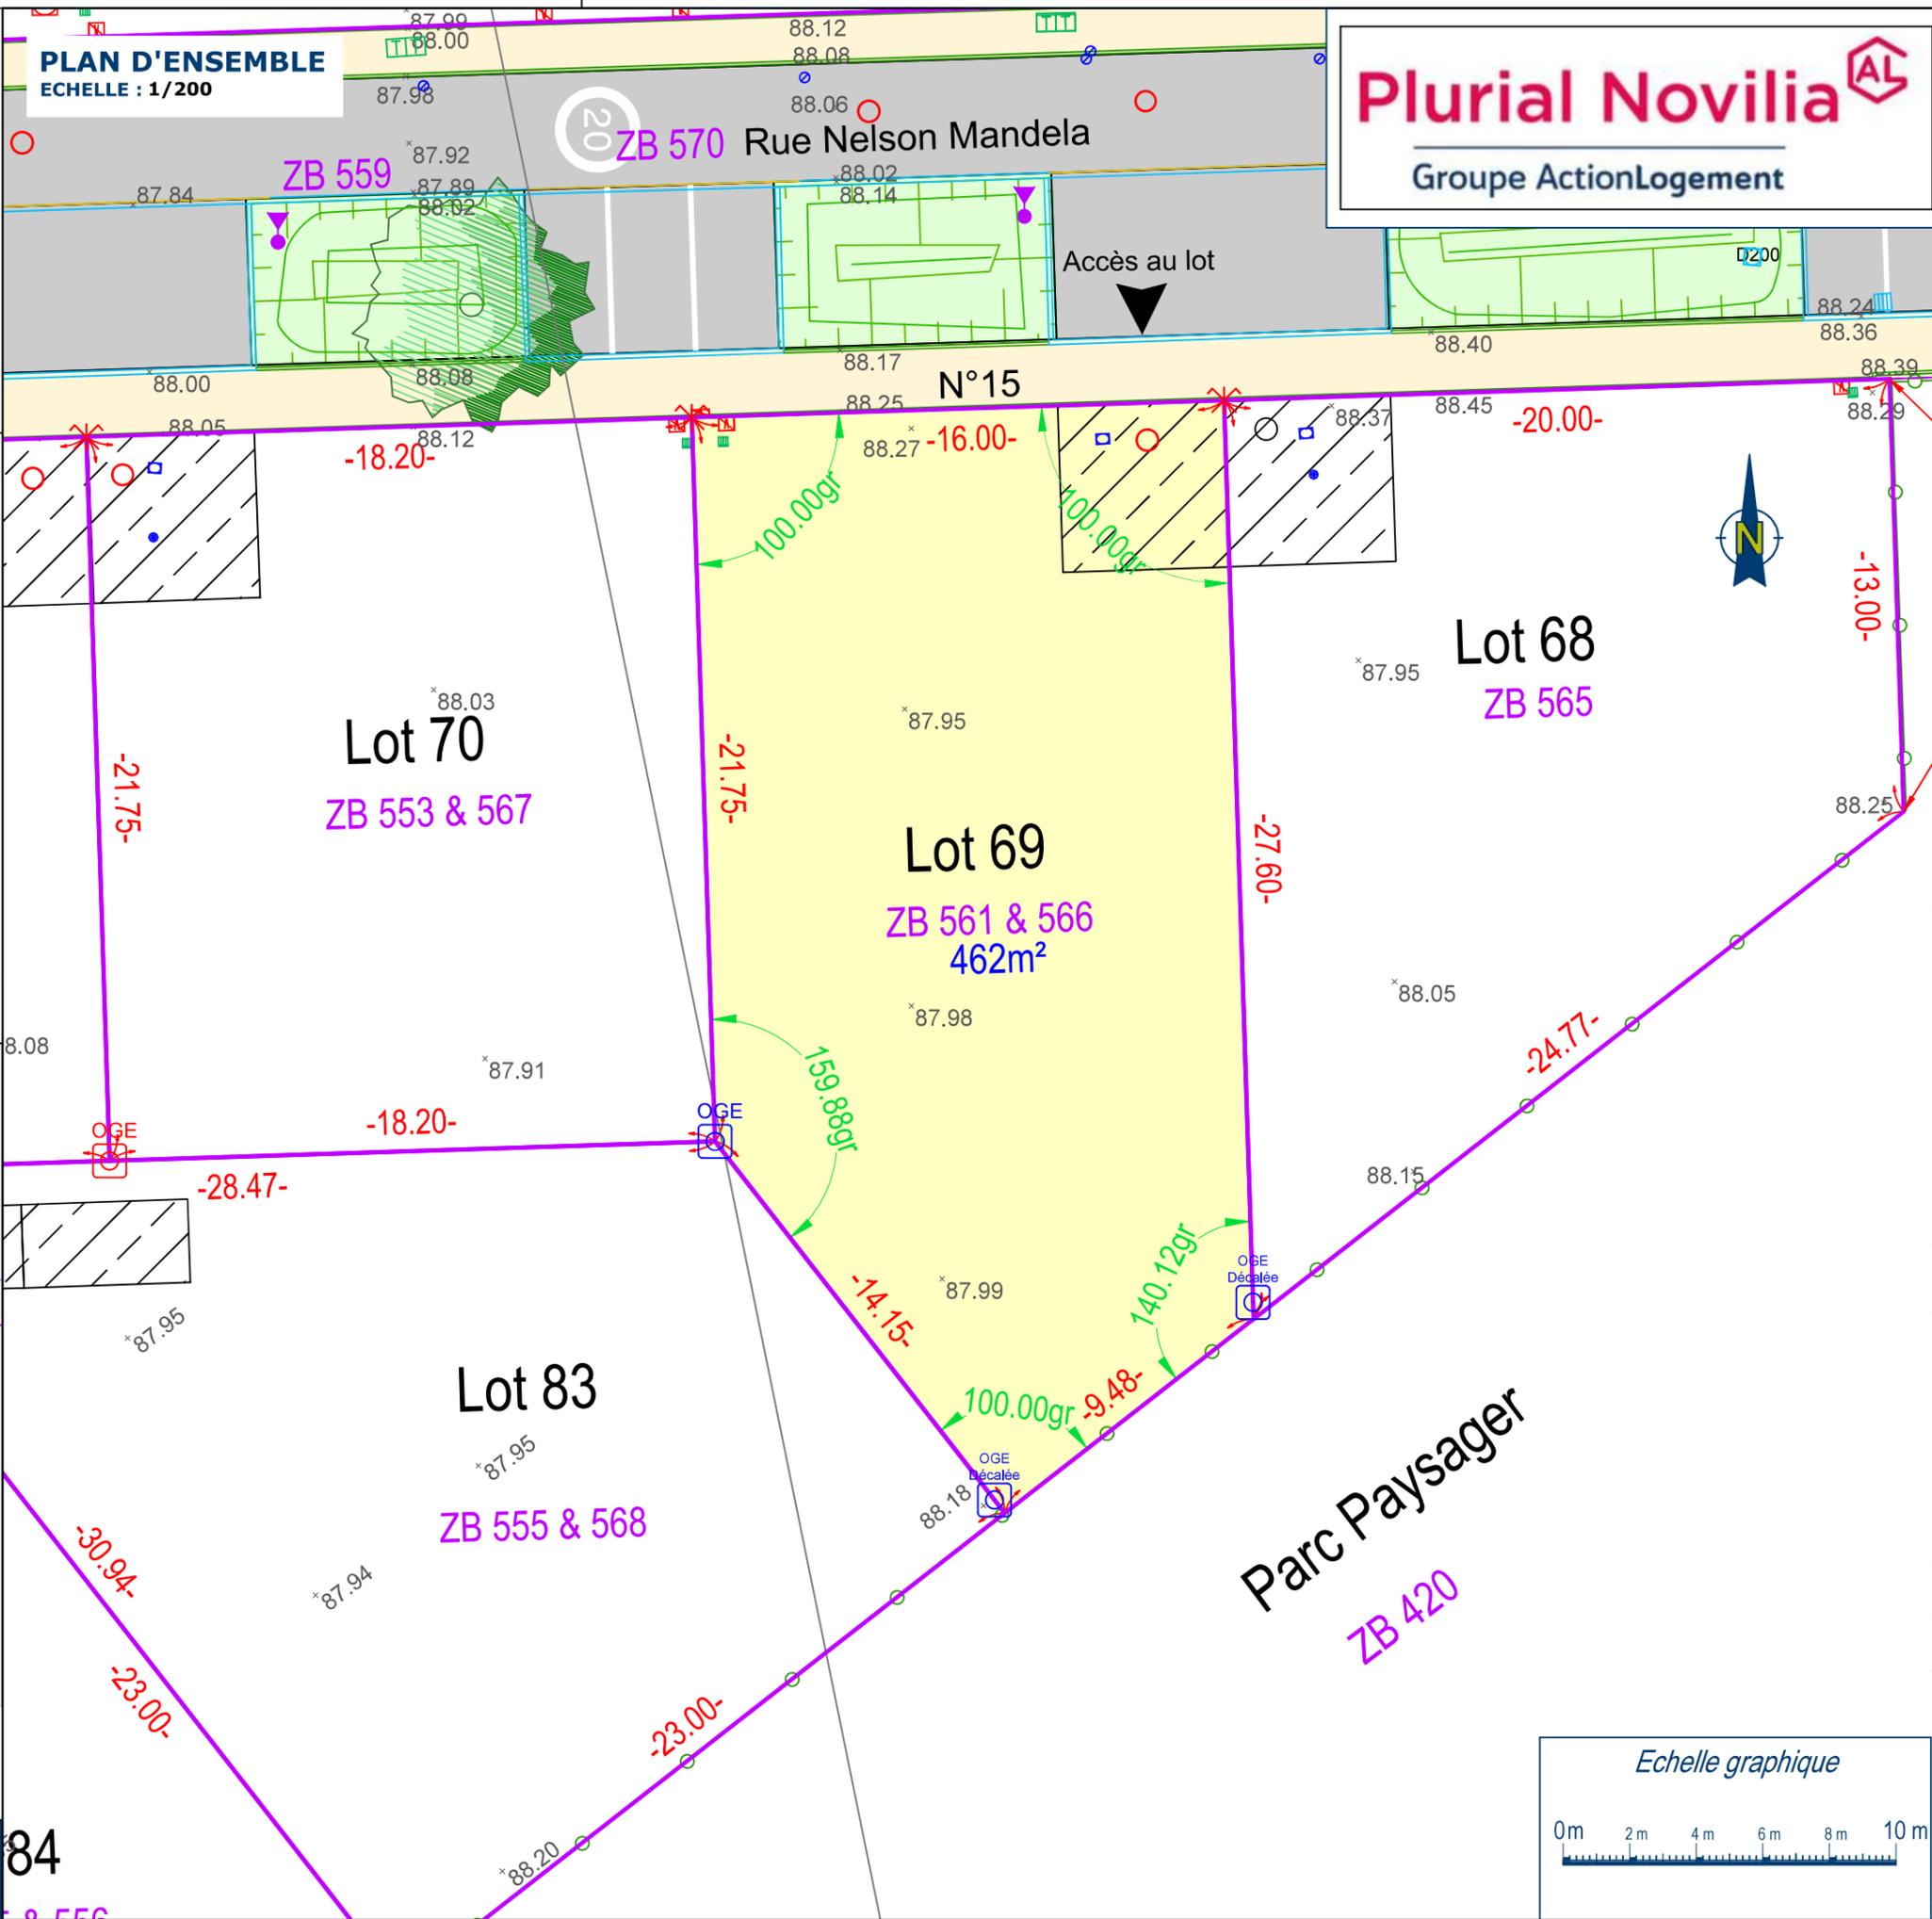

C:\Users\user\Documents\240282 - Plan de vente - trame - 15 Mar 2024