

"LES PROMENADES DE DAMOISELLE"

PLAN DE VENTE

Département de la MARNE
Commune BETHENY
7 Rue Nelson Mandela

LOT 73

PA n° 051 055 21 K002 en date du 31/03/2022


LEGENDE

- Application du plan cadastral
- Limite parcellaire rétablie d'après archives
- Coffret EDF/GAZ
- Regard AEP
- Sortie AEP
- Regard télécom
- Regard Eaux usées
- Bornes de villes posées en Mars 2024
- Bornes de ville contrôlées en Mars 2024
- Bornes posées en Mars 2024
- Bornes contrôlées en Mars 2024
- Bornes décalées de 0,5m contrôlées en Mars 2024
- Piquet bois existants en Mars 2024
- Voirie et stationnement en enrobés foncés
- Trottoir et cheminement en enrobé clairs
- Piste cyclable en enrobés
- Noues et fossés
- Espace végétalisé
- Arbre
- Clôture
- Luminaire
- Aire de stationnement privative obligatoire (à réaliser par l'acquéreur)

Nota:


- Ces plans sont susceptibles de subir des modifications suite aux impératifs techniques
- Le positionnement des plantations est indicatif
- Fond de plan d'après le plan masse fourni par PLURIAL NOVITA le 17/11/2023

Plan de situation SANS ECHELLE

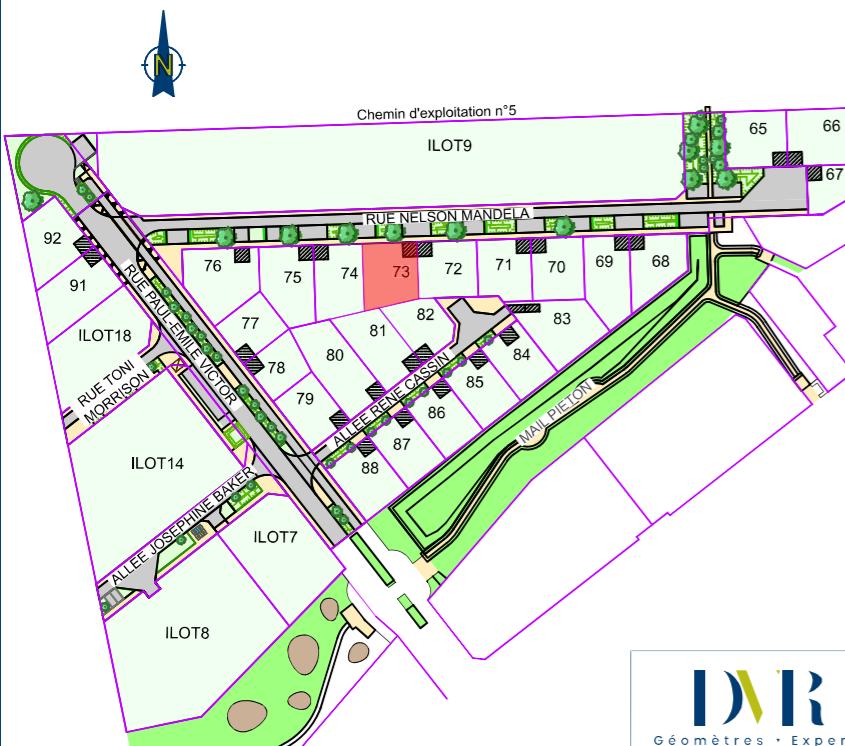


SCP O. DUYME - E. VITTENET - M. RENFER - Géomètres-Experts Associés
N° D'AFFAIRE : 240282/RD/SC Plan du Ind B - 15/03/2024
Mesurage de : 06/03/2024

PLAN D'ENSEMBLE

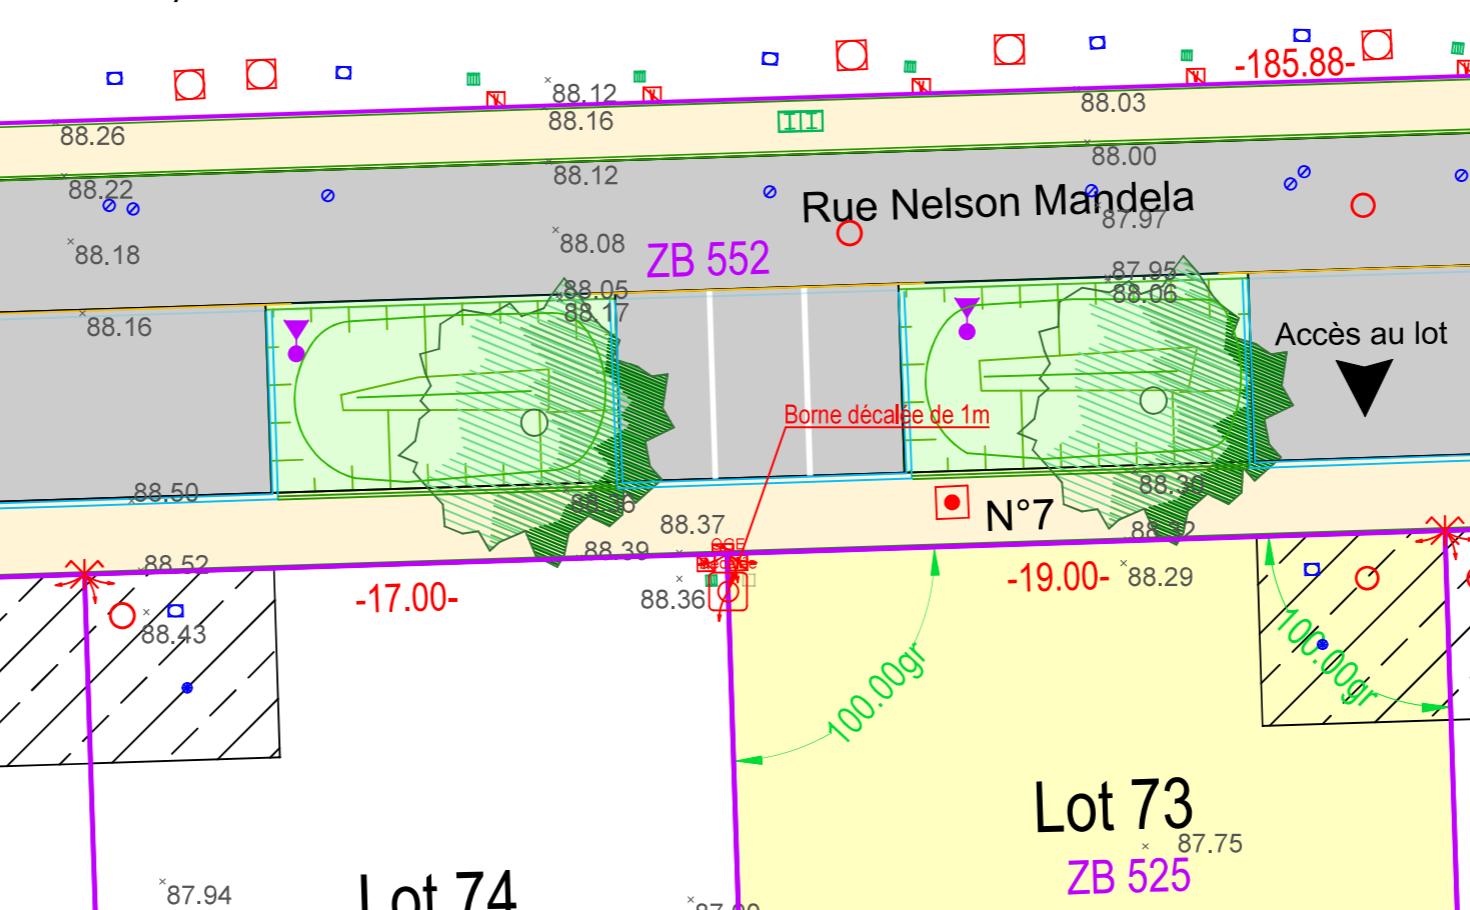

Plurial Novilia^{AL}

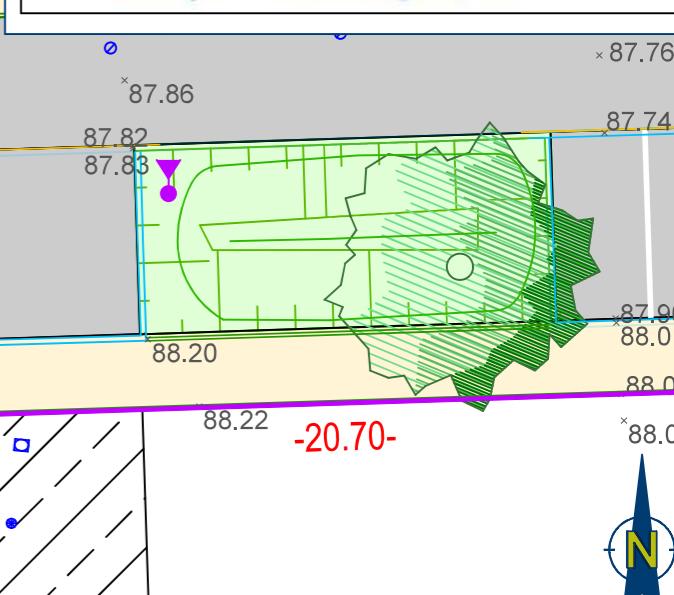

Lot 73
x 87.75
ZB 525
409m²

Lot 74
7B 526

35 Lot 72
ZB 524

Lot 81
x 81.12

Lot 82
ZB 534

Lot 31
x 87.72
ZB 533
x 87.72
24.82
32.25
x 87.64

Echelle graphique

