

AMENAGEMENT " Le clos des bruyères " Lot n°4

Commune de Châlons-sur-Vesle

Adresse: n°19 rue des bruyères













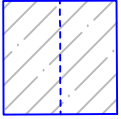

Lieut dit: La Forgette - Section AA n°159



Plan de vente du lot n°4

Superficie réelle : 914 m²

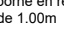Echelle : 1/250

Date: 24/06/2020

LÉGENDE REGLEMENT GRAPHIQUE	LÉGENDE RÉSEAUX ET VOIRIE	LÉGENDE BORNAGE
 AIRE PRIVATIVE DE STATIONNEMENT OBLIGATOIRE (5mx5m)	0,00 Côtes altimétriques	 Borne ancienne
 ACCES AU LOT	 Regard branchement Aep	 Borne OGE nouvelle
 ZONE NON CONSTRUCTIBLE "Zone plantée obligatoirement et réalisée par l'acquéreur"	 Regard branchement EU	33.50 Cotes périmétriques du lot
 ZONE NON AEDIFICANDI	 Coffret électrique	 Emplacement de la borne par rapport à la limite du lot
	 Voirie	 Marque peinture sur bordure
	 Trottoir	
	 Noue / espace végétalisé	

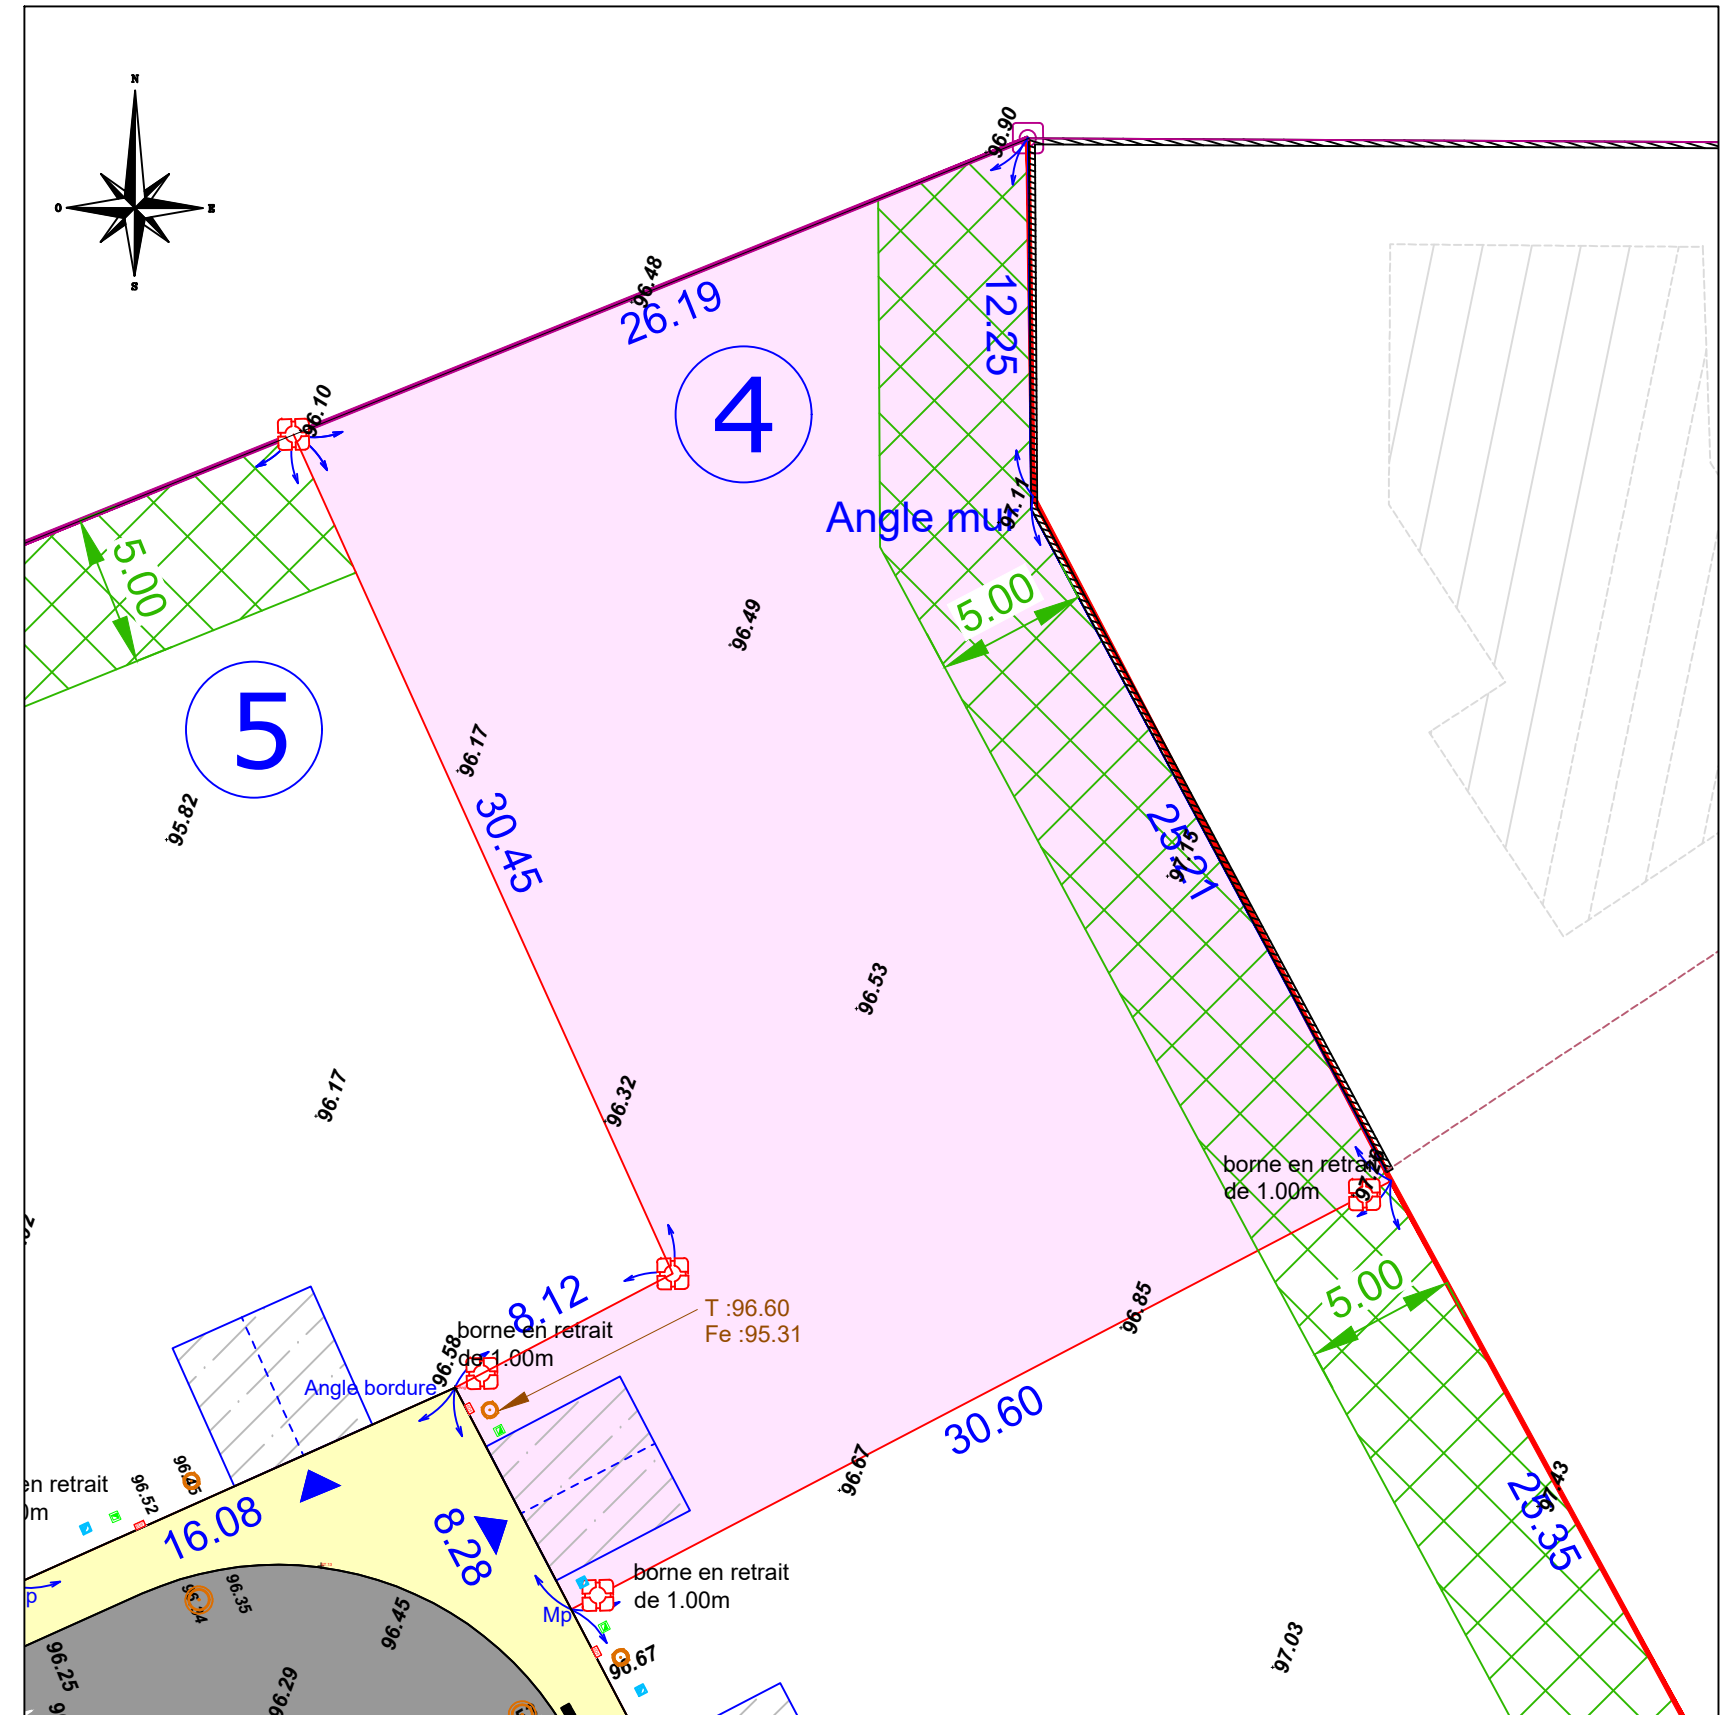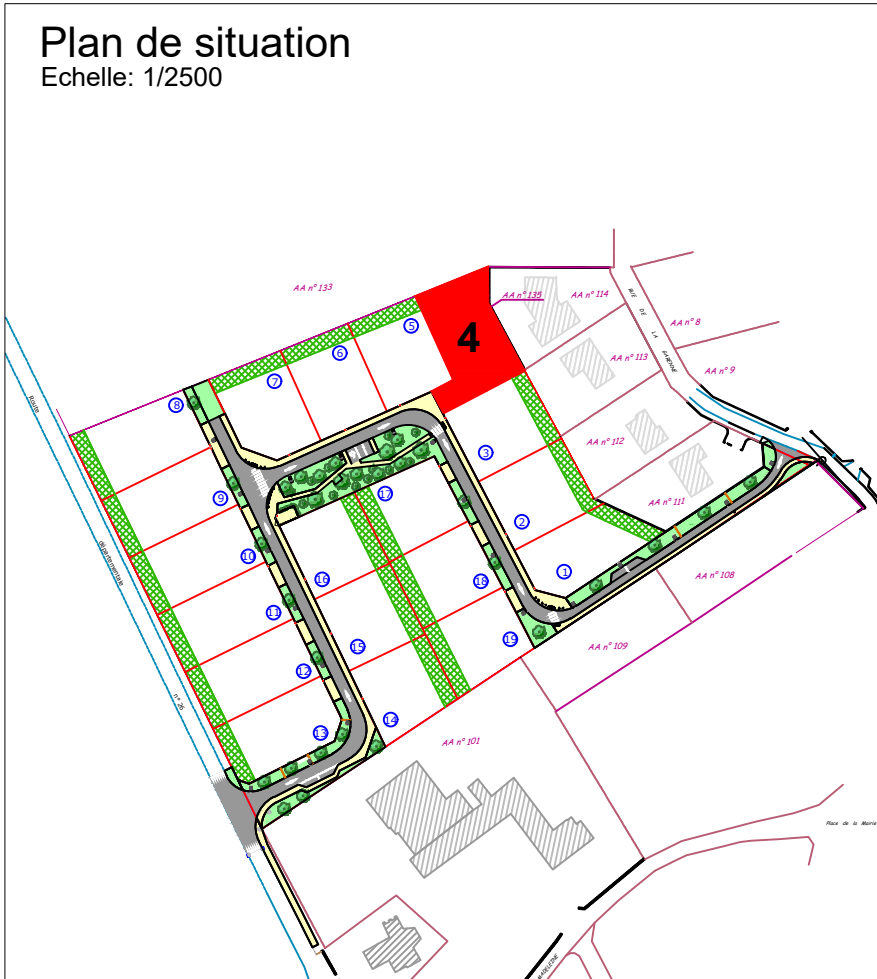

Echelle : 1/250