SITUATION :

Département des Ardennes
Commune de VRIGNE AUX BOIS

CLIENT :

Plurial Novilia
Groupe ActionLogement
2 Place Paul Jamot - CS 80017
51723 REIMS

Lotissement du Chemin Noir

PLAN DE BORNAGE
LOT 12

Situation du lot
Echelle : 1/2500

Désignation des sommets du lot au 10/01/2023

Nom	Nature	X	Y
60	borne nouvelle blanche	1833815.751	9171586.515
61	pgt du segment 72-60	1833815.685	9171587.048
62	angle de bordure	1833820.621	9171587.657
63	borne nouvelle blanche	1833831.116	9171588.970
71	borne nouvelle blanche	1833834.291	9171563.409
72	borne nouvelle blanche	1833818.860	9171561.493

Système de coordonnées RGF93 - CC50

Lotissement autorisé par arrêté accordant un permis d'aménager n° PA 008 491 20 E0001 délivré le 20/01/2021.

Dossier : 22112

Indice	Date	Dessinateur	Modifications
0-0	13/01/2023	CM	Origine

Cabinet Berg Marconnet
Géomètre-expert

David Berg & Cédric Marconnet

3, rue du Théâtre
08000 Charleville-Mézières
03 10 93 05 00 - contact@bm-geometre.fr
www.bm-geometre.fr

COMMENTAIRE :
Aménagements de voirie et réseaux relevés en octobre 2022.
Relevé des cotes de niveau en octobre 2022 (après travaux de viabilisation du lotissement).

SYSTEMES DE REFERENCE :
Planimétrie : RGF93 - CC50
Méthode GNSS temps réel
Altimétrie : NGF-IGN1969
Méthode GNSS temps réel

ECHELLE :
1/200

LEGENDE AMENAGEMENTS :

- Enrobé voirie
- Enrobé accès lots
- Dalle béton
- Espaces verts

NOTA : Les dos des bordures font office de limites des lots en rive de la voirie nouvelle. Ces bordures sont privatives aux parcelles cadastrées ZE-287 et ZE-289.

LEGENDE RESEAUX :

- Eau — Bouche à clé eau potable
- Eau — Regard eau potable
- Regards Eaux Usées
- Regard Télécom
- Télécom — Chambre de tirage Télécom
- EDF — Coffret électrique
- GAZ — Coffret gaz
- Lampadaire
- Ø200 — Buse

LEGENDE :
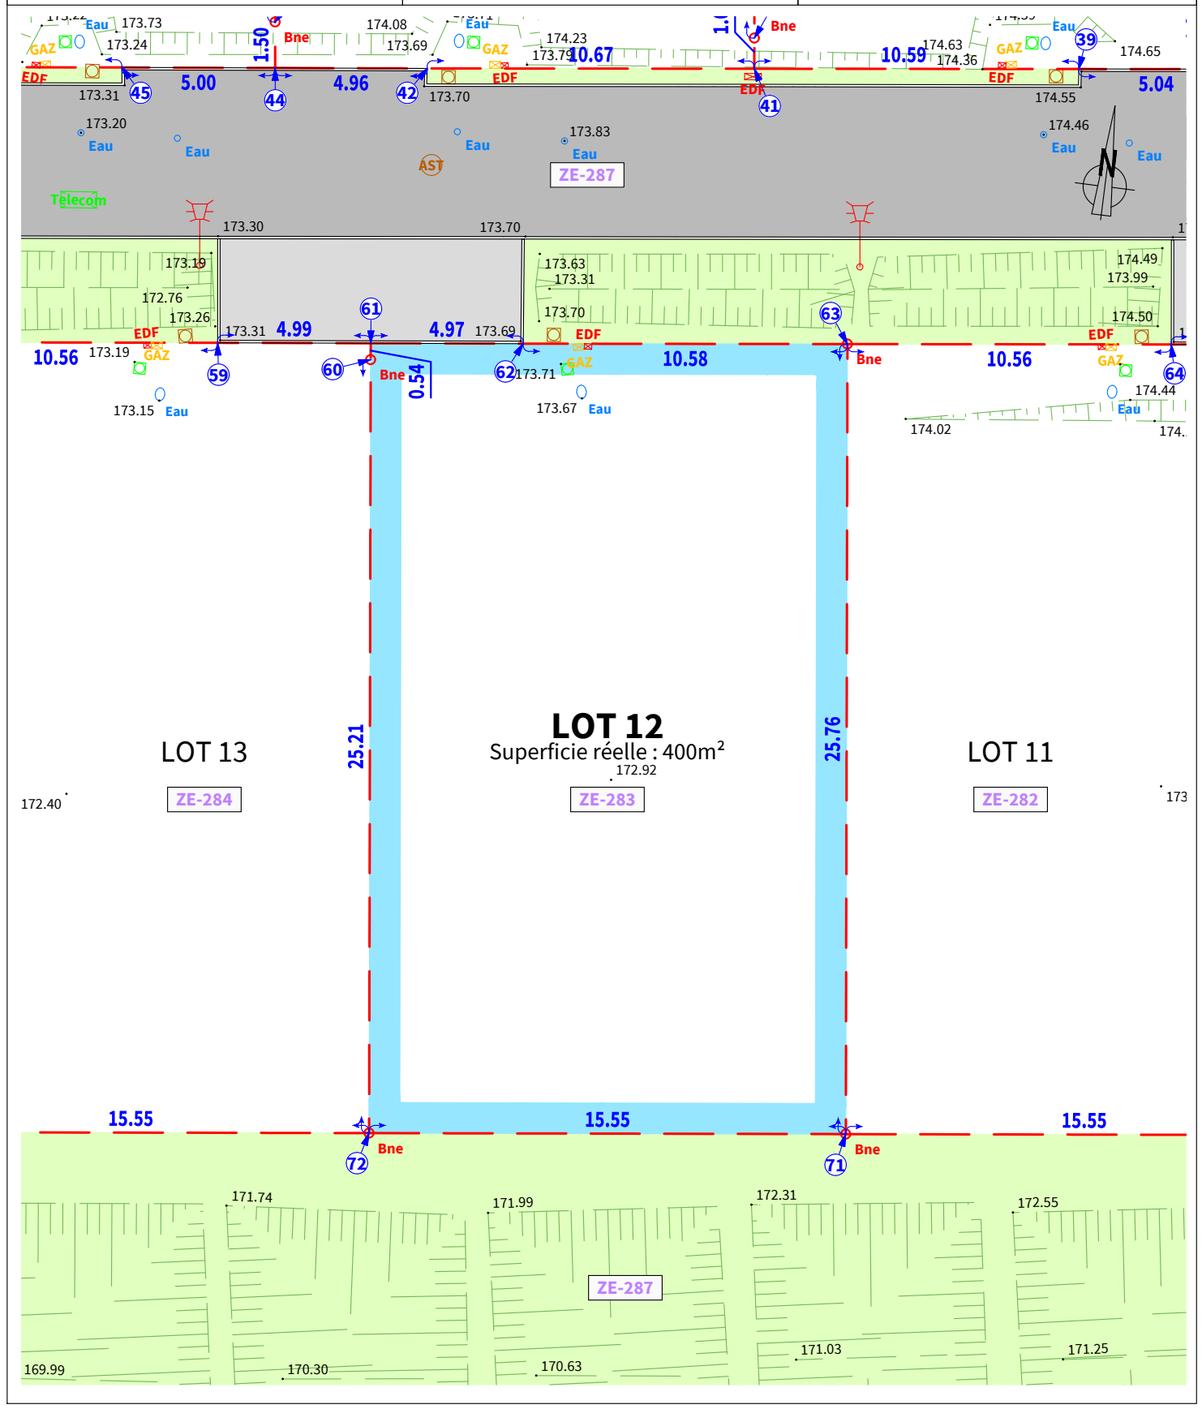
- Application cadastrale indicative
- AC-103 — Référence cadastrale
- Bne / Bne — Borne existante - Borne nouvelle
- Limite de propriété
- Limite de division
- Bordure
- Talus - Fossé
- •122.04 — Cote de niveau