

SITUATION :

Département des Ardennes
Commune de VILLE SUR LUMES


CLIENT :

Plurial Novilia 
Groupe ActionLogement
2 Place Paul Jamot - CS 80017
51723 REIMS

Lotissement au lieu-dit Jean Lambert

PLAN DE BORNAGE LOT 5

Situation du lot
Echelle : 1/2500

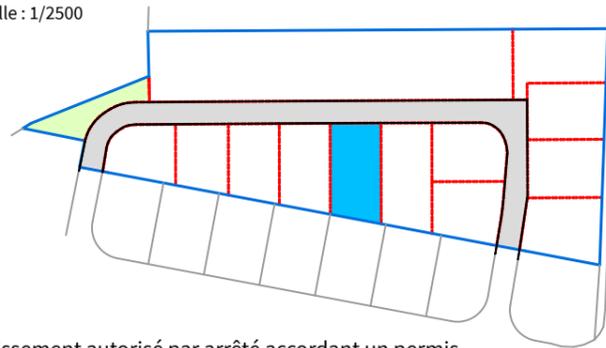

Désignation des sommets aux 03/05/2023 et 10/05/2023			
Nom	Nature	X	Y
42	borne nouvelle blanche	1828539.014	9174298.222
43	pgt du segment 66-42	1828538.553	9174299.121
44	borne nouvelle blanche	1828554.990	9174306.489
45	pgt du segment 64-44	1828554.535	9174307.377
64	borne nouvelle blanche	1828570.706	9174275.818
65	pgt du segment 44-64	1828570.791	9174275.654
66	borne existante jaune	1828553.209	9174270.499

Système de coordonnées RGF93 - CC50

Lotissement autorisé par arrêté accordant un permis d'aménager n° PA 008 483 21 A0001 délivré le 27/09/2021.

Dossier : 23039

Indice	Date	Dessinateur	Modifications
0-0	23/06/2023	CM	Origine



David Berg & Cédric Marconnet

3, rue du Théâtre
08000 Charleville-Mézières
03 10 93 05 00 - contact@bm-geometre.fr
www.bm-geometre.fr

COMMENTAIRE :

Aménagements de voirie et réseaux relevés fin mars 2023. Relevé des cotes de niveau en mai 2023 (après travaux de viabilisation du lotissement).

SYSTEMES DE REFERENCE :

Planimétrie : RGF93 - CC50
Méthode GNSS temps réel
Altimétrie : NGF-IGN1969
Méthode GNSS temps réel

ECHELLE :

1/200

LEGENDE AMENAGEMENTS :

-  Enrobé voirie
-  Dalle béton
-  Espaces verts

NOTA : Les dos des bordures font office de limites des lots en rive de la voirie nouvelle. Ces bordures sont privatives à la parcelle cadastrée B-664.

LEGENDE RESEAUX :

-  Eau Bouche à clé eau potable
-  Eau Regard eau potable
-  Regards Assainissement
-  Regard Télécom
-  Télécom Chambre de tirage Télécom
-  EDF Coffret électrique
-  GAZ Coffret gaz
-  Lampadaire

LEGENDE :

-  Application cadastrale indicative
-  AC-103 Référence cadastrale
-  Bne Borne existante - Borne nouvelle
-  Limite certaine
-  Limite de division
-  Bordure
-  Caniveau
-  -122.04 Cote de niveau

