LOTISSEMENT " LES PETITS POTEAUX"

PLAN DE VENTE

Département de la MARNE
Commune TAISSY
7 rue du Galibier

LOT 4

PA 051 562 22 K0001 M02

PLAN D'ENSEMBLE
ECHELLE : 1/150

Plurial Novilia
Groupe ActionLogement

LEGENDE

- Application du plan cadastral
- Limite parcellaire rétablie d'après archives
- Coffret EDF
- Regard télécom
- Regard Eaux usées
- Regard AEP
- Sortie AEP
- Clôture
- Luminaire
- Arbre
- Aire de stationnement privative obligatoire (à réaliser par l'acquéreur)
- Zone de plantation obligatoire - Art PA-10-5 (à réaliser par l'acquéreur)
- Bornes posées le 23/01/2025
- Bornes décalées posées le 23/01/2025
- Marques de peinture faites le 23/01/2025

Nota:

- Ces plans sont susceptibles de subir des modifications suite aux impératifs techniques.
- Les bornes ne doivent pas servir à l"implantation des bâtiments

Plan de situation
SANS ECHELLE

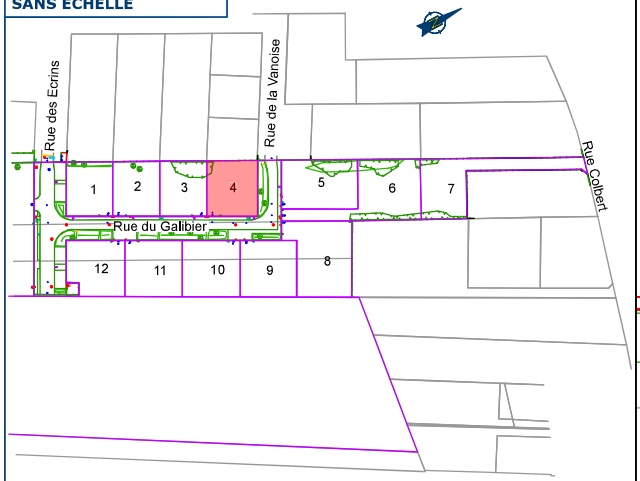

AH 134

AH 131

rue de la Vanoise

OGE

-19.54-

-21.01-

99.410gr

100.590gr

99.372gr

100.623gr

0.50

-3.00-

PA-10-5-Plantations

Lot 3
AH 230

# Lot 4
S= 487m²
AH 231

ENEDIS PRM = 50001809719700

-23.07-

-23.26-

-20.30-

100.000gr

100.039gr

-19.54-

N°7

-21.00-

-5.00-

Accès au lot

AH 236

AH 227

rue du Galibier

Echelle graphique
0m 3m 6m

DVR Géomètres · Experts
O. Duyme - E. Vittenet - M. Renfer

SCP O. DUYME - E. VITTENET - M. RENFER - Géomètres-Experts Associés
N° D'AFFAIRE : 241319/RD/SC
Mesurage du : 18/12/2024
Plan du 13/04/2026 (ind A)