

LOTISSEMENT " LES PETITS POTEAUX "
















PLAN DE VENTE

Département de la MARNE
Commune TAISSY
16 rue du Galbier

LOT 5

PA 051 562 22 K0001 M02


LEGENDE

-  Application du plan cadastral
-  Limite parcellaire rétablie d'après archives
-  Coffret EDF
-  Regard télécom
-  Regard Eaux usées
-  Regard AEP
-  Sortie AEP
-  Clôture
-  Luminaire
-  Arbre
-  Aire de stationnement privative obligatoire (à réaliser par l'acquéreur)
-  Zone de plantation obligatoire - Art PA-10-5 (à réaliser par l'acquéreur)
-  Bornes posées le 23/01/2025
-  Bornes décalées posées le 23/01/2025
-  Marques de peinture faites le 23/01/2025

Nota:

- Ces plans sont susceptibles de subir des modifications suite aux impératifs techniques.
- Les bornes ne doivent pas servir à l'implantation des bâtiments

Plan de situation SANS ECHELLE

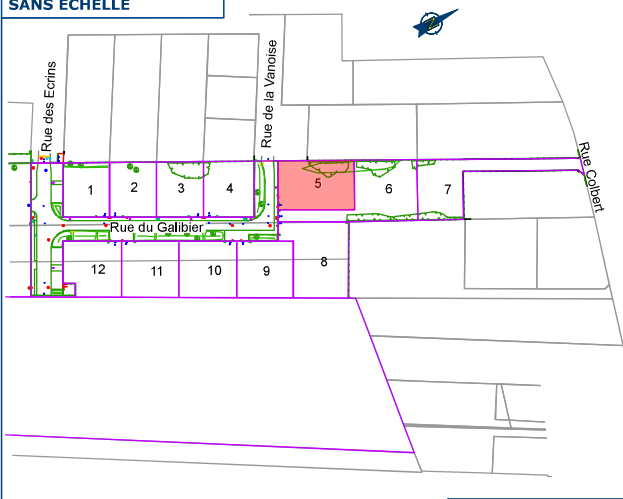

SCP O. DUYME - E. VITTENET - M. RENFER - Géomètres-Experts Associés
N° D'AFFAIRE : 241319/RD/SC Plan du 13/04/2026 (ind A)
Mesurage du : 18/12/2024

PLAN D'ENSEMBLE
ECHELLE : 1/150



Plurial Novilia 
Groupe ActionLogement

