LOTISSEMENT " LE CHEVAL BLANC "

Commune de FISMES
Section ZK n°808

PERMIS D'AMENAGER : PA 051 250 16 K 0001 du 26/08/2016

PLAN DE VENTE
Lot n°50
Superficie réelle : 677 m²

Plan de situation
Echelle: 1/2500

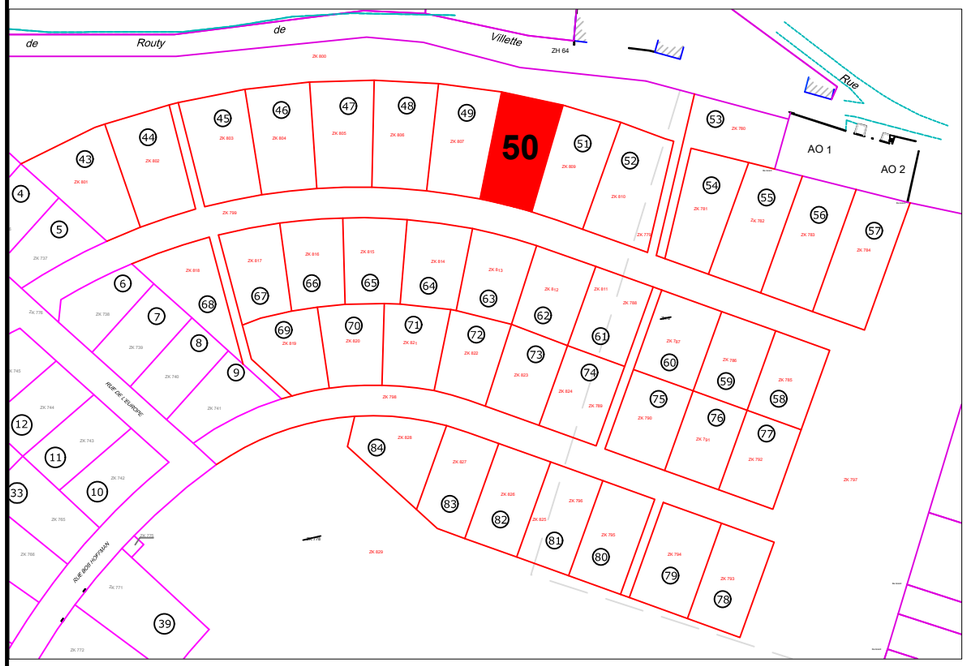

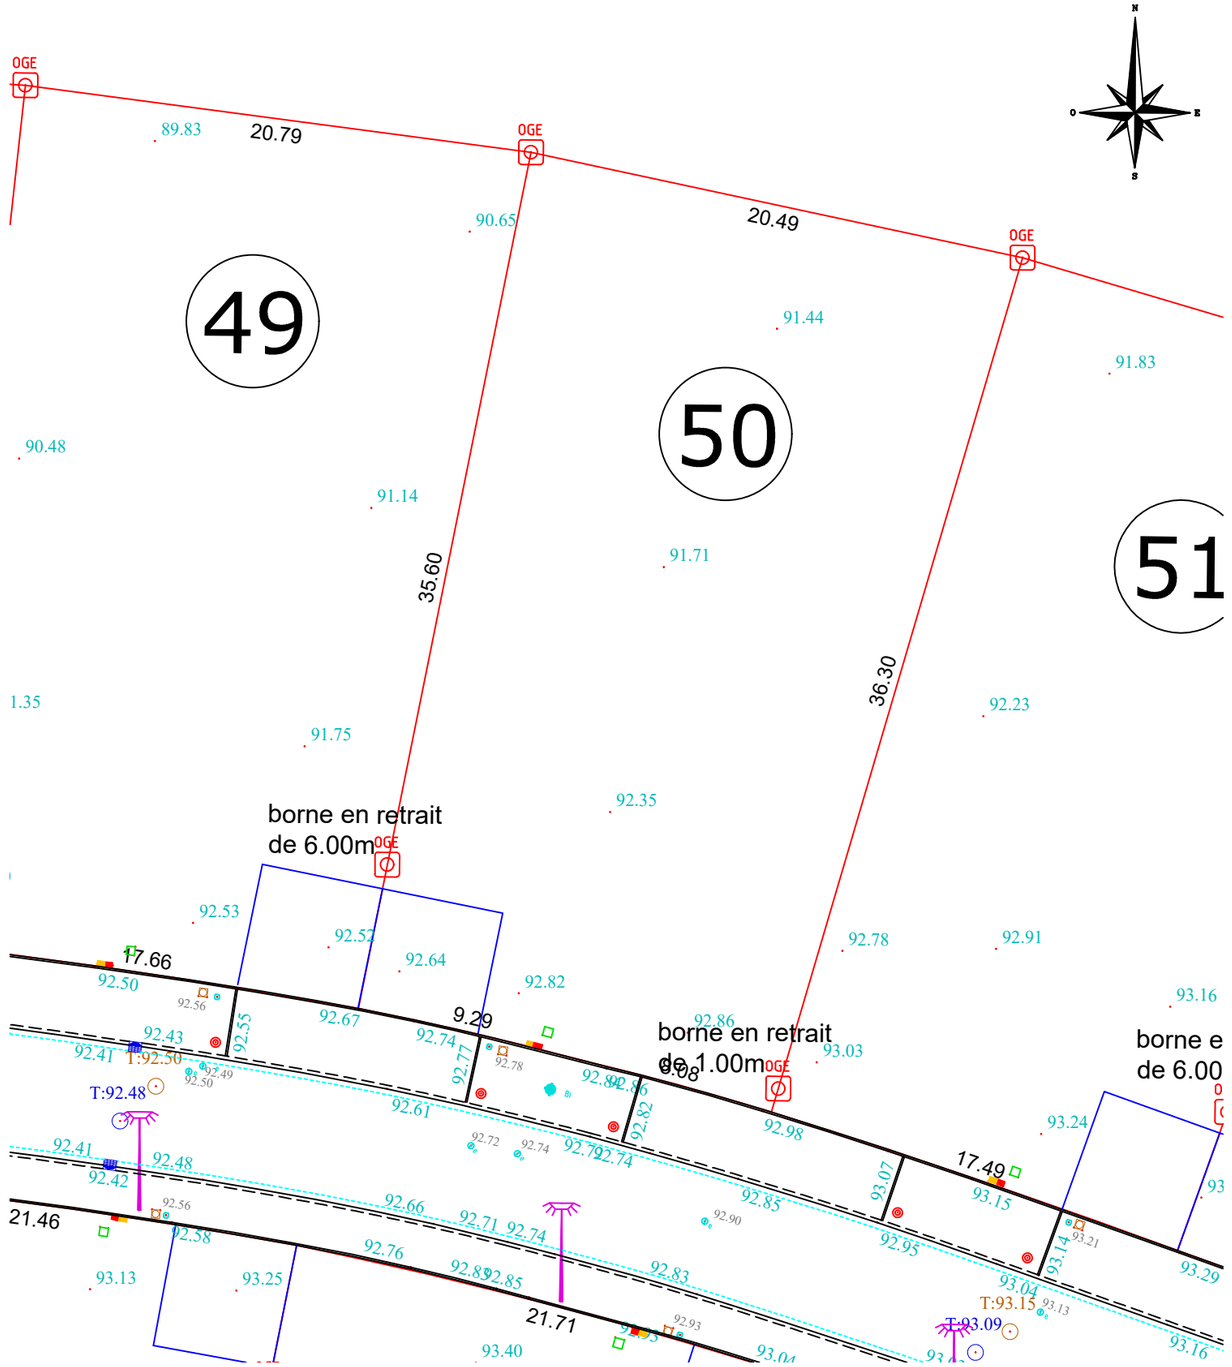

Bornage définitif effectué le : 24/08/2021

Echelle : 1/250

LÉGENDE REGLEMENT GRAPHIQUE	LÉGENDE RÉSEAUX ET VOIRIE	LÉGENDE BORNAGE
Stationnement privé et accès au lot (aménagé par l'acquéreur)	Regard de branchement Eaux Usées Regard de branchement Eau potable Regard de branchement Télécom Coffret branchement Electrique Coffret branchement Gaz	Borne nouvelle Cote périmètrique : 18.00 Emplacement de la borne par rapport à la limite : borne en retrait de 1.00m

RÉFÉRENCES

N° AFFAIRE :	200603
RÉF. / RESP. :	JM/VC
DATE :	09/09/2021

TERRA GÉOMÈTRES EXPERTS

REIMS (siège social)
Parc d' Affaires Reims Champigny
Allée Jean-Marie Amelin Bâtiment C
51370 CHAMPIGNY
Tél. : 03 26 86 70 60
e-mail : .....reims@terra.fr