LOTISSEMENT " LE CHEVAL BLANC "

Commune de FISMES

Section ZK n°815

PERMIS D'AMENAGER : PA 051 250 16 K 0001 du 26/08/2016

PLAN DE VENTE

Lot n°65

Superficie réelle : 546 m²

Plan de situation

Echelle: 1/2500

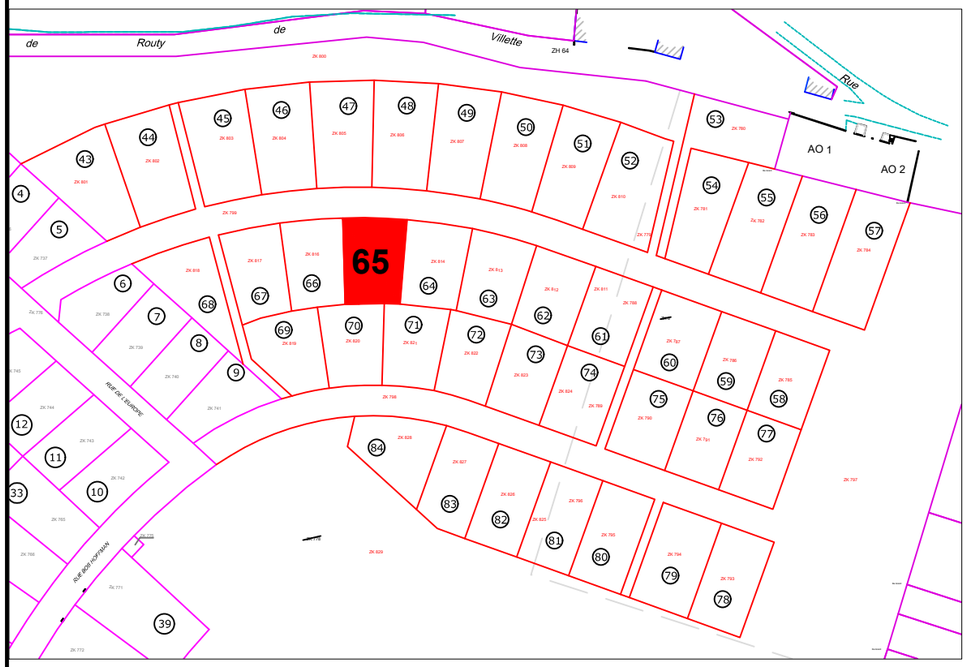

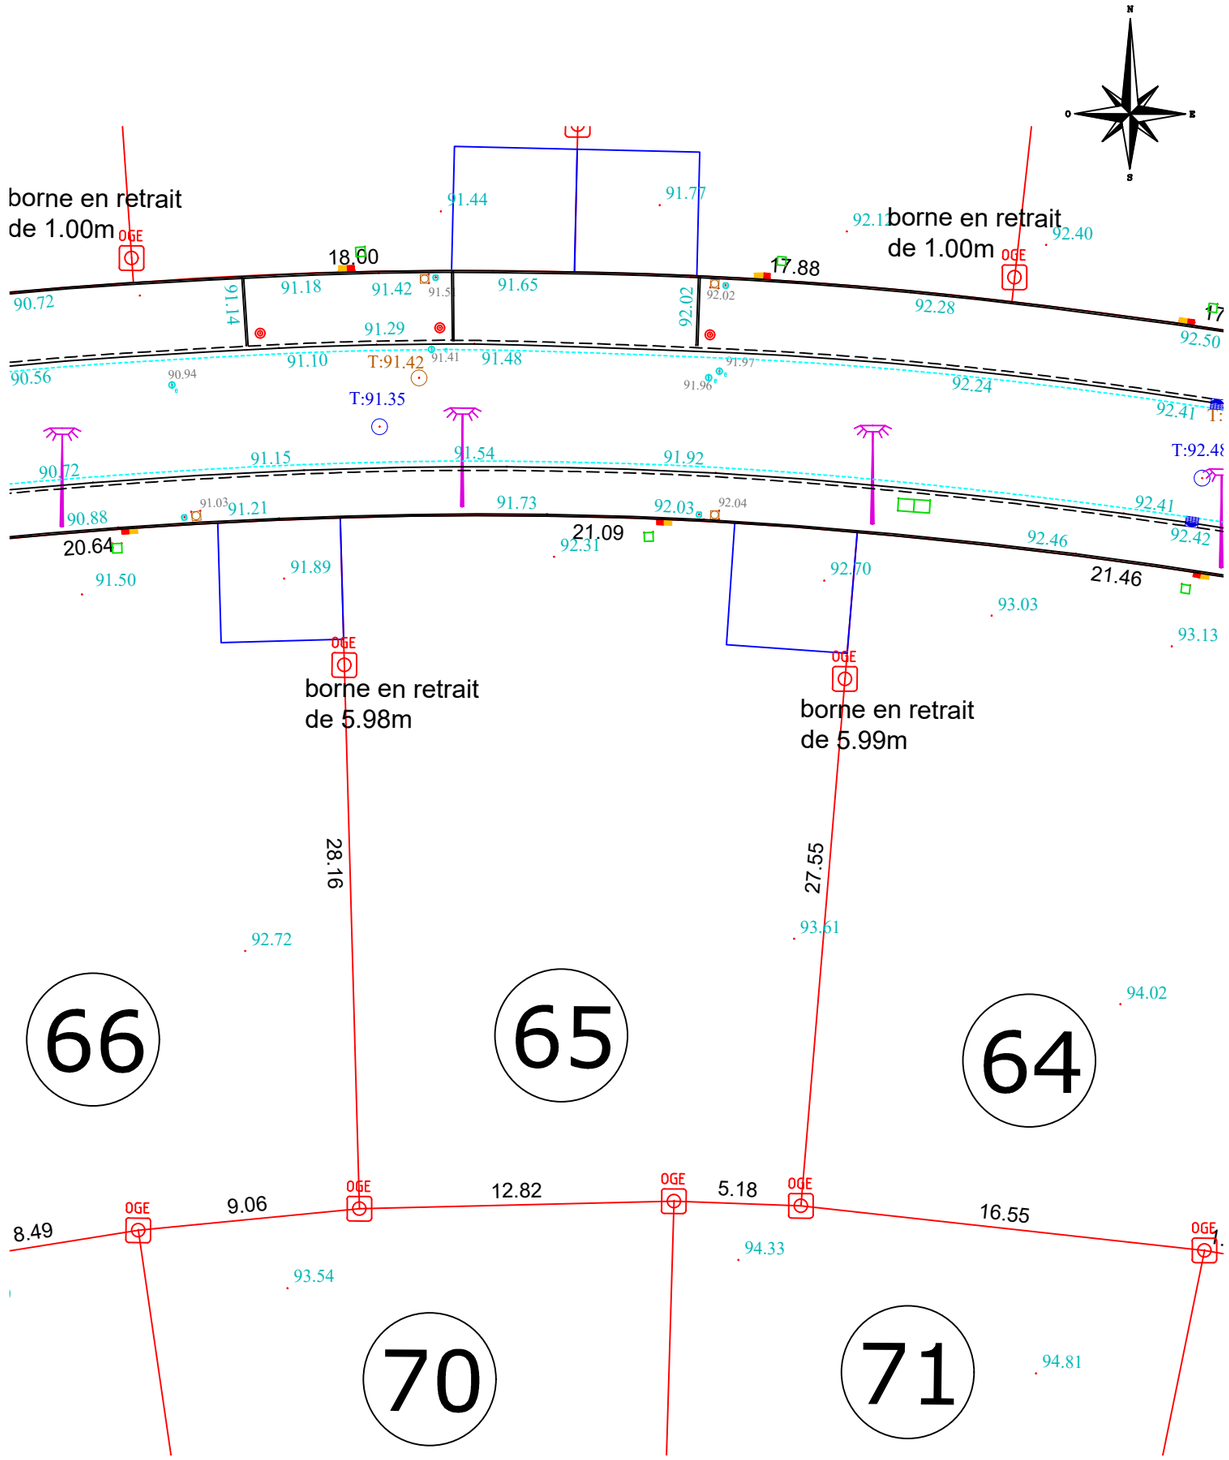

Bornage définitif effectué le : 24/08/2021

Echelle : 1/250

LÉGENDE REGLEMENT GRAPHIQUE	LÉGENDE RÉSEAUX ET VOIRIE	LÉGENDE BORNAGE
Stationnement privé et accès au lot (aménagé par l'acquéreur)	**Regard de branchement Eaux Usées** **Regard de branchement Eau potable** **Regard de branchement Télécom** **Coffret branchement Electrique** **Coffret branchement Gaz**	Borne nouvelle Cote périmètrique 18.00 Emplacement de la borne par rapport à la limite borne en retrait de 1.00m

RÉFÉRENCES

N° AFFAIRE : 200603

RÉF. / RESP. : JM/VC

DATE : 09/09/2021

TERRA GÉOMÈTRES EXPERTS

REIMS (siège social)
Parc d' Affaires Reims Champigny
Allée Jean-Marie Amelin Bâtiment C
51370 CHAMPIGNY
Tél. : 03 26 86 70 60
e-mail : .....reims@terra.fr