"LES PROMENADES DE DAMOISELLE"

PLAN DE VENTE

Département de la MARNE
Commune BETHENY
12 Rue Paul-Emile Victor

LOT 92

PA n° 051 055 21 K002 en date du 31/03/2022

LEGENDE

- Application du plan cadastral
- Limite parcellaire rétablie d'après archives
- Coffret EDF/GAZ
- Regard AEP
- Sortie AEP
- Regard télécom
- Regard Eaux usées
- Bornes de villes posées en Mars 2024
- Bornes de ville contôlées en Mars 2024
- Bornes posées en Mars 2024
- Bornes contrôlées en Mars 2024
- Bornes décalées de 0,5m contrôlées en Mars 2024
- Piquet bois existants en Mars 2024
- Marques de peinture faites en Mars 2024
- Voirie et stationnement en enrobés foncés
- Trottoir et cheminement en enrobés clairs
- Piste cyclable en enrobés
- Noues et fossés
- Espace végétalisé
- Arbre
- Clôture
- Luminaire
- Aire de stationnement privative obligatoire (à réaliser par l'acquéreur)

Nota:

- Ces plans sont susceptibles de subir des modifications suite aux impératifs techniques.
- Le positionnement des plantations est indicatif
- Fond de plan d'après le plan masse fourni par PLURIAL NOVILIA le 17/11/2023

Plan de situation

SANS ECHELLE

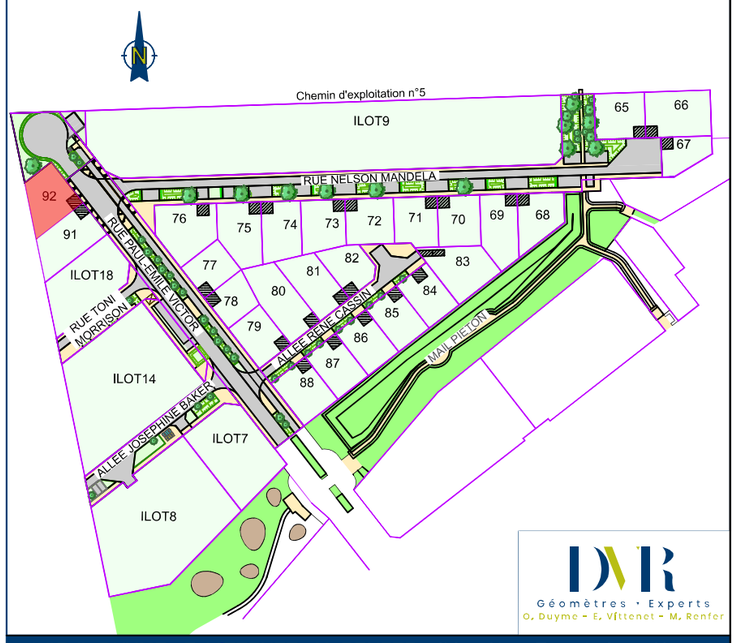

SCP O. DUYME - E. VITTENET - M. RENFER - Géomètres-Experts Associés
N° D'AFFAIRE : 240282/RD/SC
Mesurage de : 06/03/2024
Plan du Ind B - 15/03/2024

PLAN D'ENSEMBLE

ECHELLE : 1/200

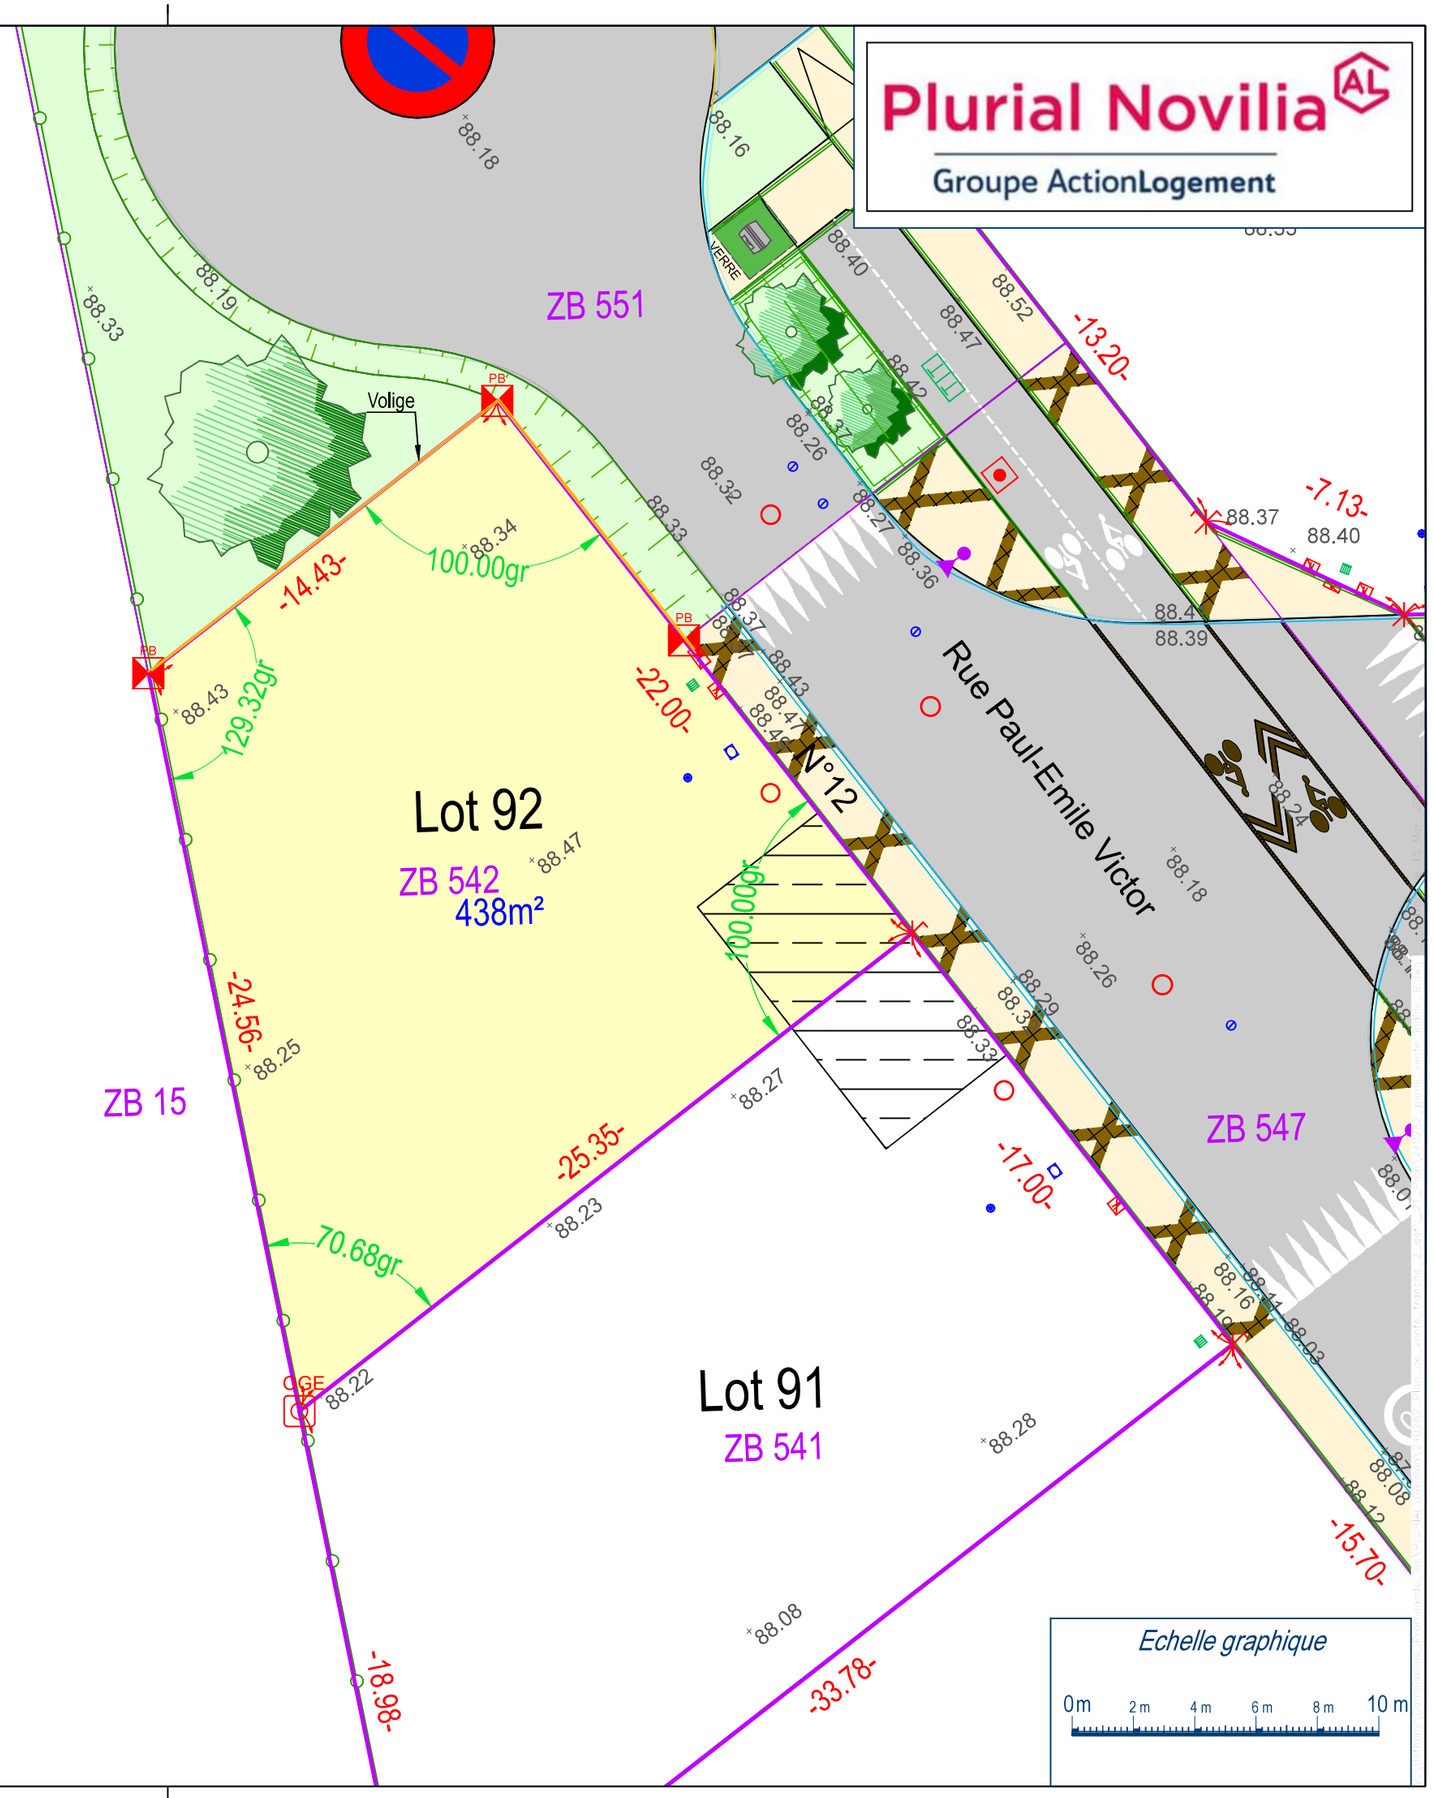

Plurial Novilia
Groupe ActionLogement